



KATALOGDA YER ALAN AĞIRLIK BİLGİLERİ TEORİK AĞIRLIKLARDIR. PROFİL AĞIRLIKLARININ BELİRLENMESİNDE ÇUHADAROĞLU KANTAR KAYITLARI ESAS ALINACAKTIR. TEORİK VE PRATİK AĞIRLIKLAR ARASINDA $\pm\%5$ SAPMA GÖZLENEBİLMEKTEDİR.











BU KATALOGTAKİ ÜRÜNLER ÇUHADAROĞLU BÜNYESİNDE TASARLANMIŞ ÖZGÜN FİKİR ÜRÜNLERİ OLUP TÜRK PATENT ENSTİTÜSÜ TARAFINDAN TESCİL EDİLMİŞTİR.

ÜRÜNLERİMİZİN İZİNSİZ KULLANILMASI, ÜRETİLMESİ, ÇOĞALTILMASI, SATILMASI YASALARA AYKIRI DAVRANIŞ OLACAĞINDAN, BU GİBİ HAKSIZ EYLEMLERE KARŞI YASAL YAPTIRIMLAR UYGULANACAKTIR.

ÇUHADAROĞLU ALÜMİNYUM SİSTEMLERİ, SİSTEMİ OLUŞTURAN TÜM KOMPENENTLERİ İLE BİR BÜTÜNDÜR VE ÇUHADAROĞLU SİSTEM GARANTİSİ ALTINDADIR. ALÜMİNYUM SİSTEMLERİ OLUŞTURAN TAMAMLAYICI HER ÜRÜN, TEKNİK KATALOGLARDA VE /VEYA YAZILI ONAYLARDA BELİRTİLDİĞİ GİBİ EKSİKSİZ OLMALIDIR. .AKSİ TAKTİRDE SİSTEM GARANTİSİ GEÇERLİ OLMAYACAKTIR.








ÇUHADAROĞLU METAL SAN. VE PAZ. A.Ş.


BASIM TARİHİ: EYLÜL 2012

 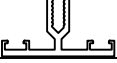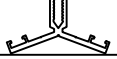 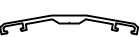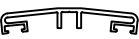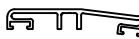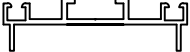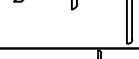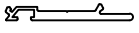NO	PROFİL ŞEKLİ	PROFİL KODU	AÇIKLAMA	AĞIRLIK (kg/mt.)	SAYFA NO
1		92-478	İŞIKLIK KAPAK PROFİLİ	0.382	2
2		92-464	İŞIKLIK PROFİLİ	0.761	2
3		92-465	139° İŞIKLIK PROFİLİ	0.780	2
4		92-466	139° İŞIKLIK PROFİLİ	0.877	2
5		93-535	DAMLALIK PROFİLİ	0.588	2
6		91-305	DUVAR BİRLEŞİM PROFİLİ	0.520	2
7		90-240	İŞIKLIK YATAY KAPAK PROFİLİ	0.421	3
8		90-272	İŞIKLIK YATAY PROFİLİ	1.690	3
9		05-2343	ISIKLIK DUSEY UST KAPAK PROFILI	0.334	3
10		05-2344	ISIKLIK YATAY UST KAPAK PROFILI	0.282	3
11		05-2345	ISIKLIK ALT KAPAK PROFILI	0.443	3
12		90-239	İŞIKLIK DÜŞEY KAPAK PROFİLİ	0.602	3
13		90-271	İŞIKLIK DÜŞEY PROFİLİ	1.747	3
14		90-274	150° İŞIKLIK YATAY KAPAK PROFİLİ	0.565	4
15		90-273	150° İŞIKLIK YATAY PROFİLİ	1.728	4
16		90-236	160° İŞIKLIK YATAY KAPAK PROFİLİ	0.480	4
17		90-235	160° İŞIKLIK YATAY PROFİLİ	1.687	4
18		90-234	168° İŞIKLIK DÜŞEY KAPAK PROFİLİ	0.660	4
19		90-233	168° İŞIKLIK DÜŞEY PROFİLİ	1.758	4
20		90-238	173° İŞIKLIK DÜŞEY KAPAK PROFİLİ	0.660	4
21		90-237	173° İŞIKLIK DÜŞEY PROFİLİ	1.678	4
22		89-132	İŞIKLIK KAPAK PROFİLİ	0.665	5
23		89-133	İŞIKLIK PROFİLİ	0.678	5
24		99-1105	İŞIKLIK KANAT KASA PROFİLİ	1.314	5
25		99-1104	İŞIKLIK KANAT PROFİLİ	1.106	5
26		90-241	TEK CAM ÇITASI	0.436	5
27		94-667	ÇİFT CAM ÇITASI	0.703	5
28		00-1292	ISIKLIK YATAY UST KAPAK PROFILI	0.237	2
29		05-2346	ISIKLIK ALT KAPAK PROFILI	0.405	2

NOT : Yukarıdaki profil birim ağırlıkları bilgisayarda tespit edilmiş, teorik ağırlıklardır.


Ocak 2012

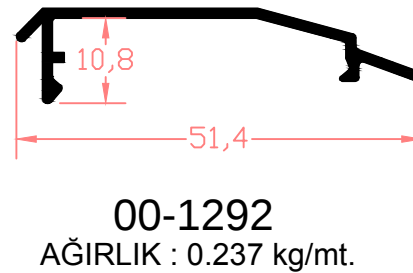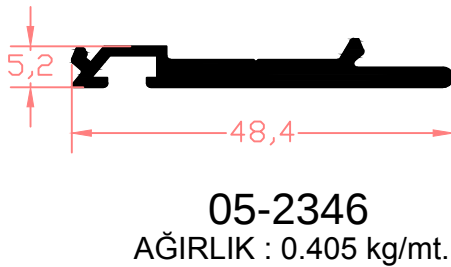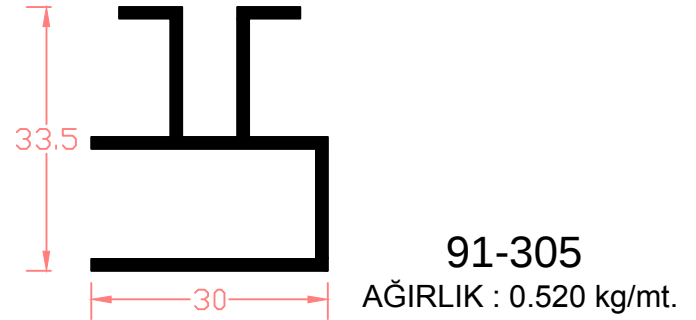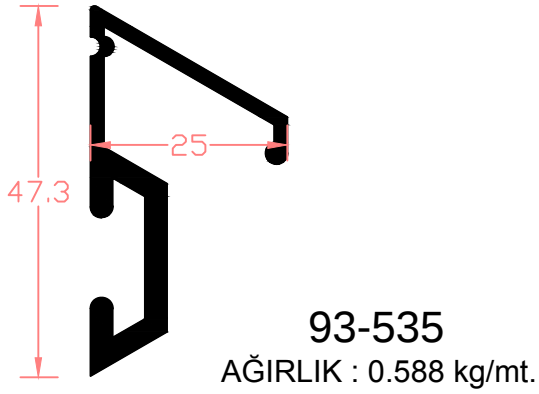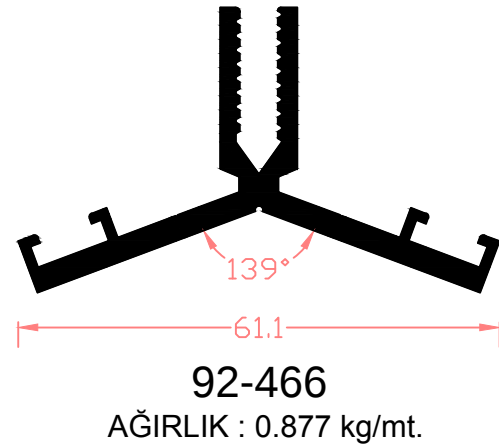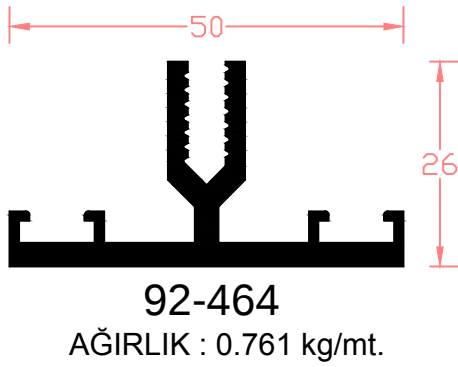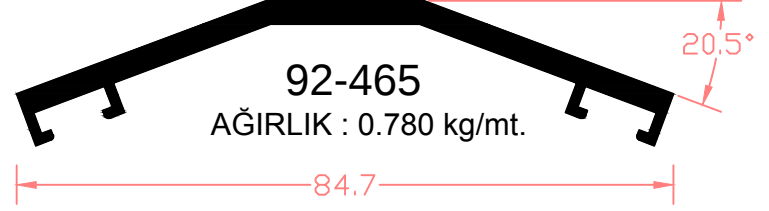

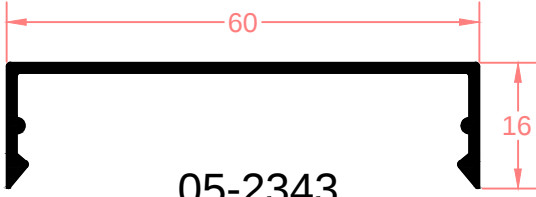


05-2343

Ağırlık: 0,334 kg/mt

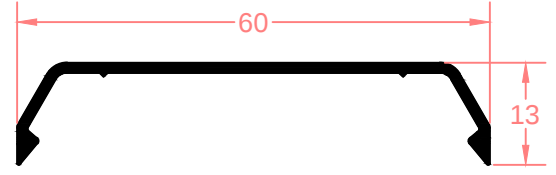


05-2344

Ağırlık: 0,282 kg/mt

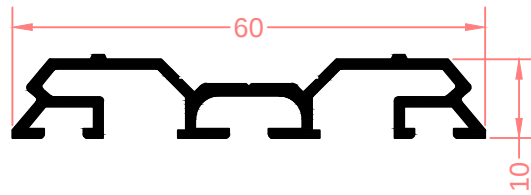


05-2345

Ağırlık: 0,443 kg/mt

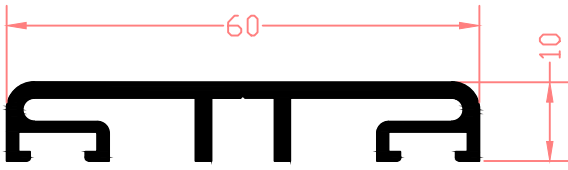


90-239

Ağırlık: 0,602 kg/mt

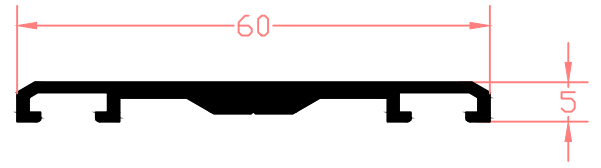


90-240

Ağırlık: 0,421 kg/mt

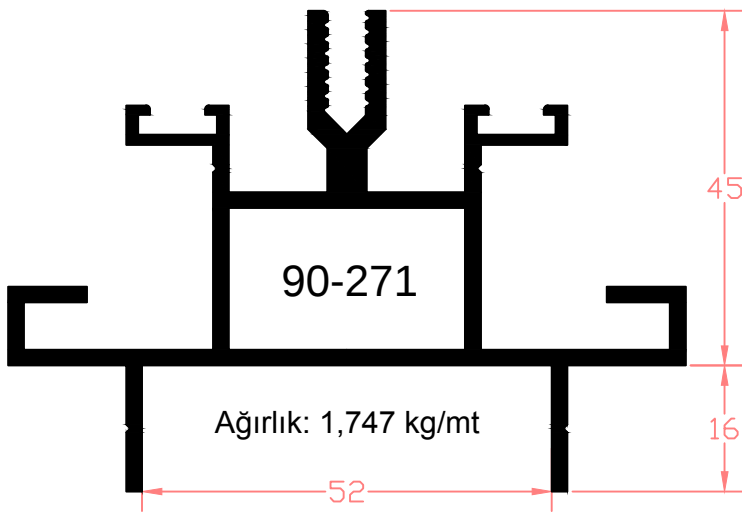






90-271


Ağırlık: 1,747 kg/mt

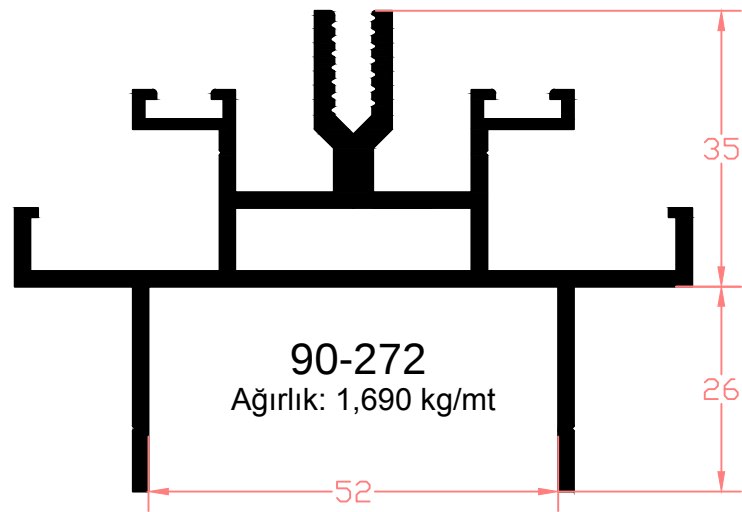


90-272

Ağırlık: 1,690 kg/mt

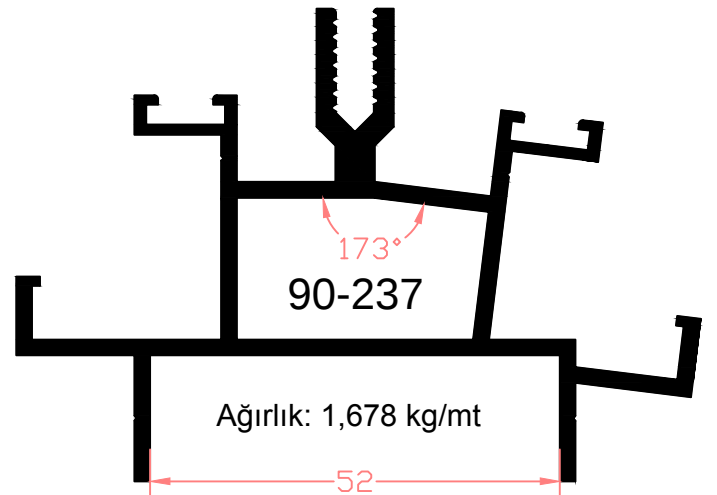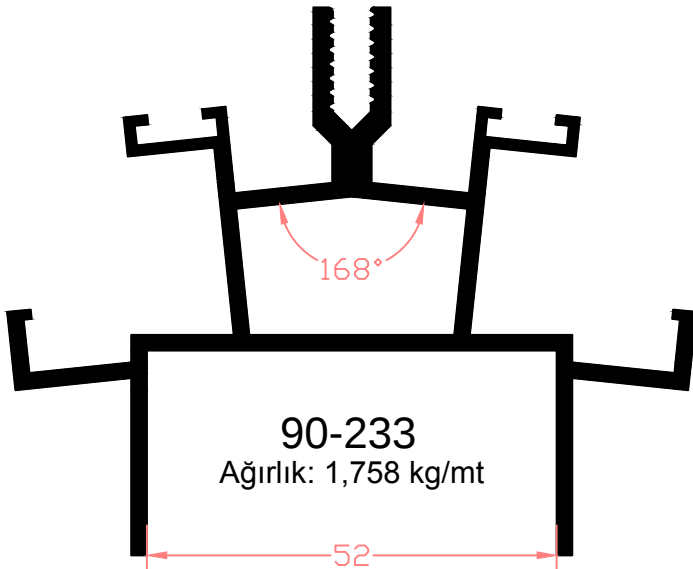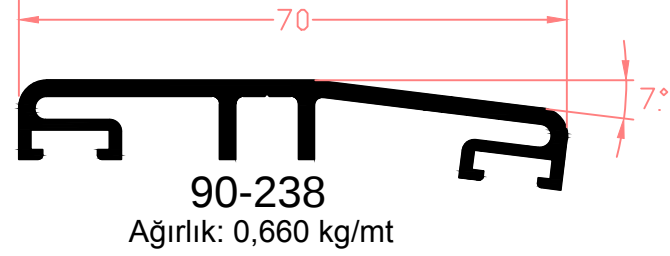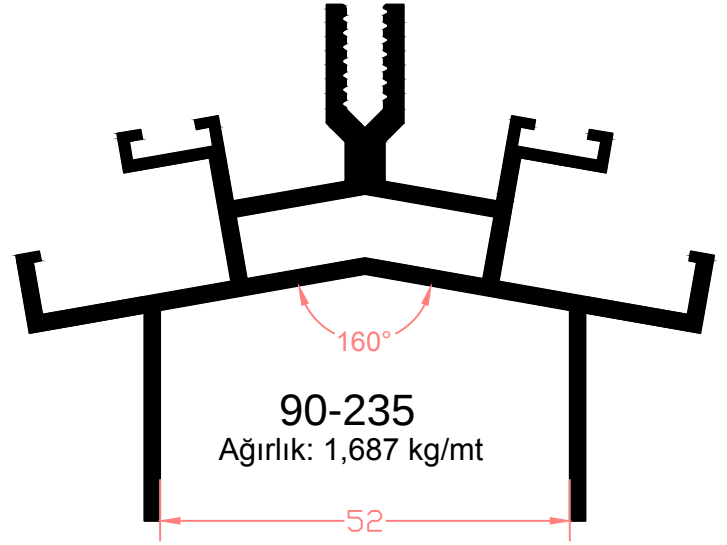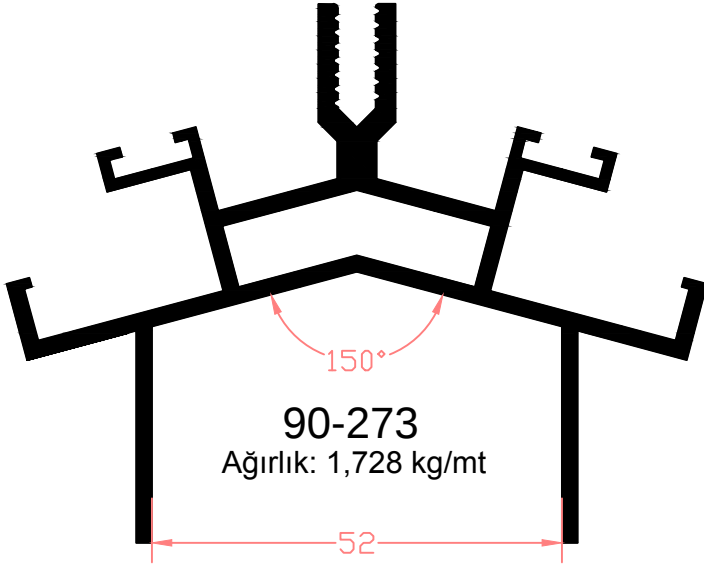


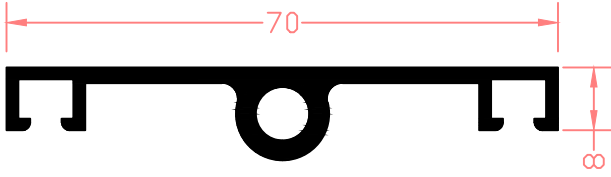


89-132
AĞIRLIK : 0.665 kg/mt.

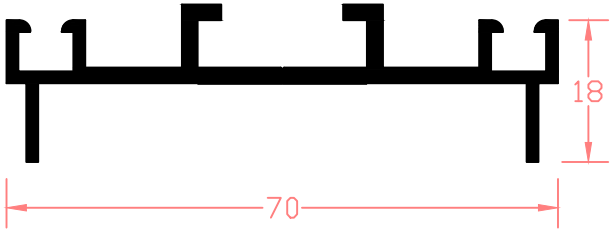


89-133
AĞIRLIK : 0.678 kg/mt.

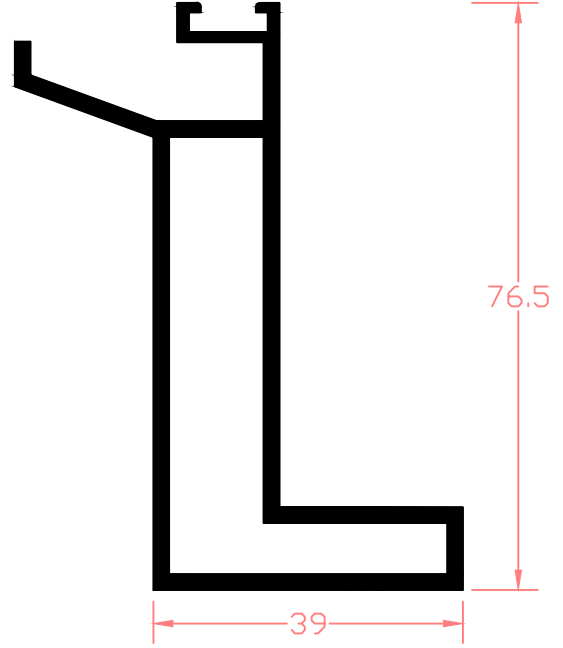


99-1105
AĞIRLIK : 1.314 kg/mt.

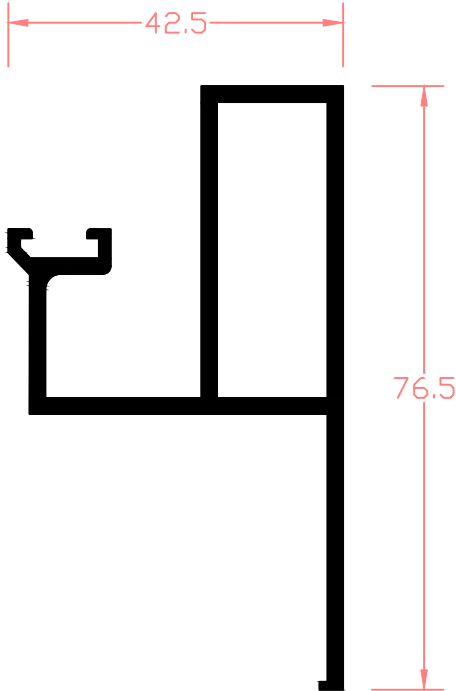


99-1104
AĞIRLIK : 1.106 kg/mt.

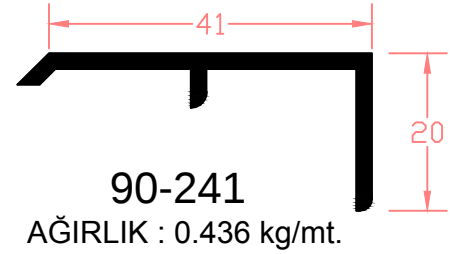

90-241
AĞIRLIK : 0.436 kg/mt.

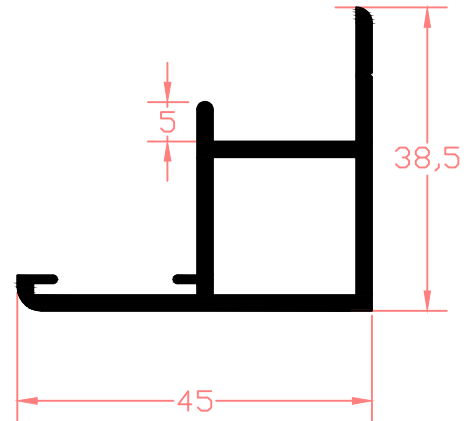


94-667
AĞIRLIK : 0.703 kg/mt.

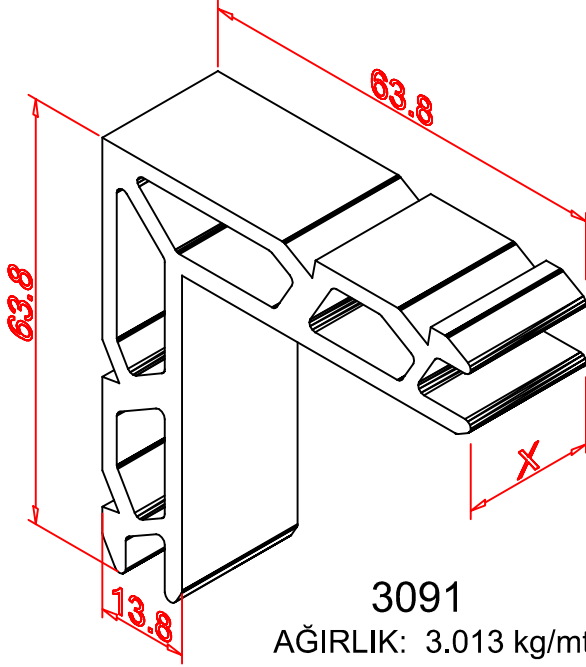

KÖŞE TAKOZLARI

Köşe Takozu Profil No:	Kesim Boyu (x) mm	Profil Kodu
3091	37.1	99-1104
3085	55	99-1105

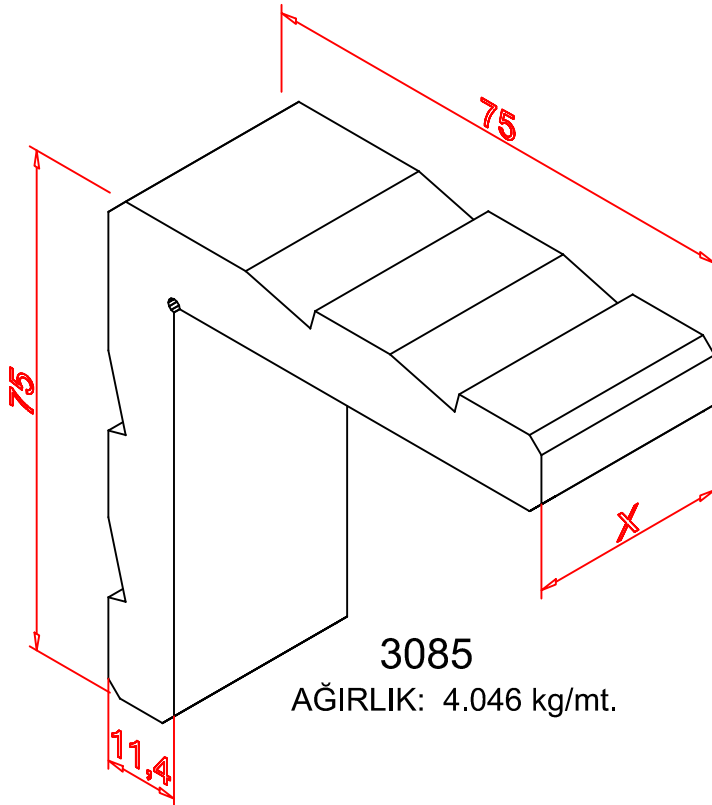



HY 1
CAM FITİL
(150 mt/koli)



2037
CAM FITİL
(150 mt/koli)



RAM 1
FITİL
(250 mt/koli)




2039
BINİ FITİL
(200 mt/koli)




40 D 34
51x16 U PLASTİĞİ
(3mt)




40 D 56
ALÜMİNYUM FOLYO BANT 50x1 mm
(mt)

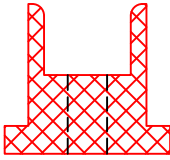

40 D 95
POLİKARBONAT ARA TAKOZ
1-10 mm (PLS)
(100 adet/paket)

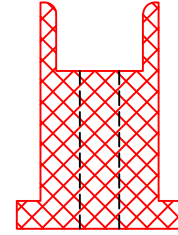



40 D 96
POLİKARBONAT ARA TAKOZ
11-16 mm (PLS)
(100 adet/paket)

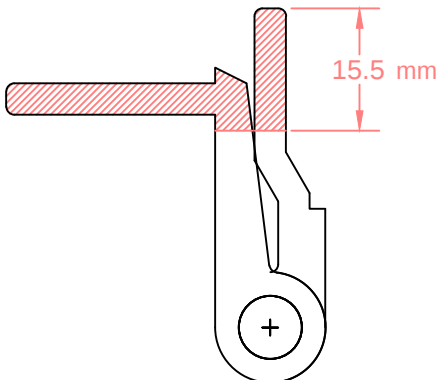

40 D 81 MENTEŞE (İZO 51)
(10 adet/paket)

İZO 52 S MENTEŞE BİÇİLEREK
KULLANILIR.


* Dikkat: Bu sistemlerde kullanılan camlar baş üstü camı olup, güvenlik camı olarak cam statiji yapılmalıdır.

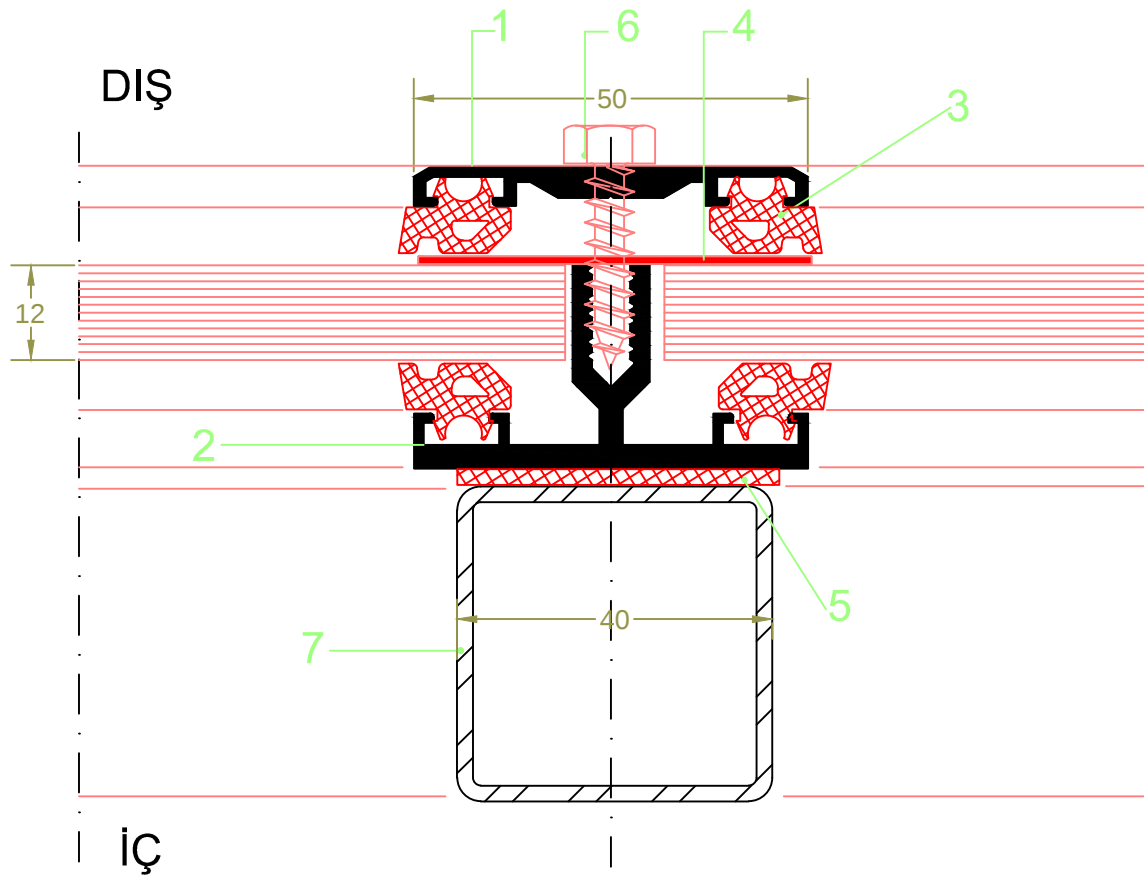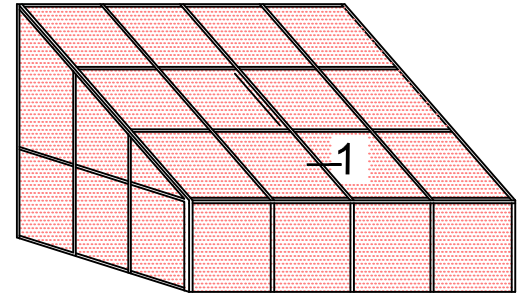

1 DETAYI

- | | |
|---|---------------------|
| 1. Işıklık Kapak Profili | 92-478 |
| 2. Işıklık Profili | 92-464 |
| 3. Cam Fitol | HY1 |
| 4. Alüminyum Folyo Bant | 40 D 56 |
| 5. Macun Bant | |
| 6. Vida | M6 x 30 (Paslanmaz) |
| 7. Çelik Kutu (Açıklığa Bağlı Olarak Seçimi Yapılır.) | |

* Dikkat: Bu sistemlerde kullanılan camlar baş üstü camı olup, güvenlik camı olarak cam statîği yapılmalıdır.

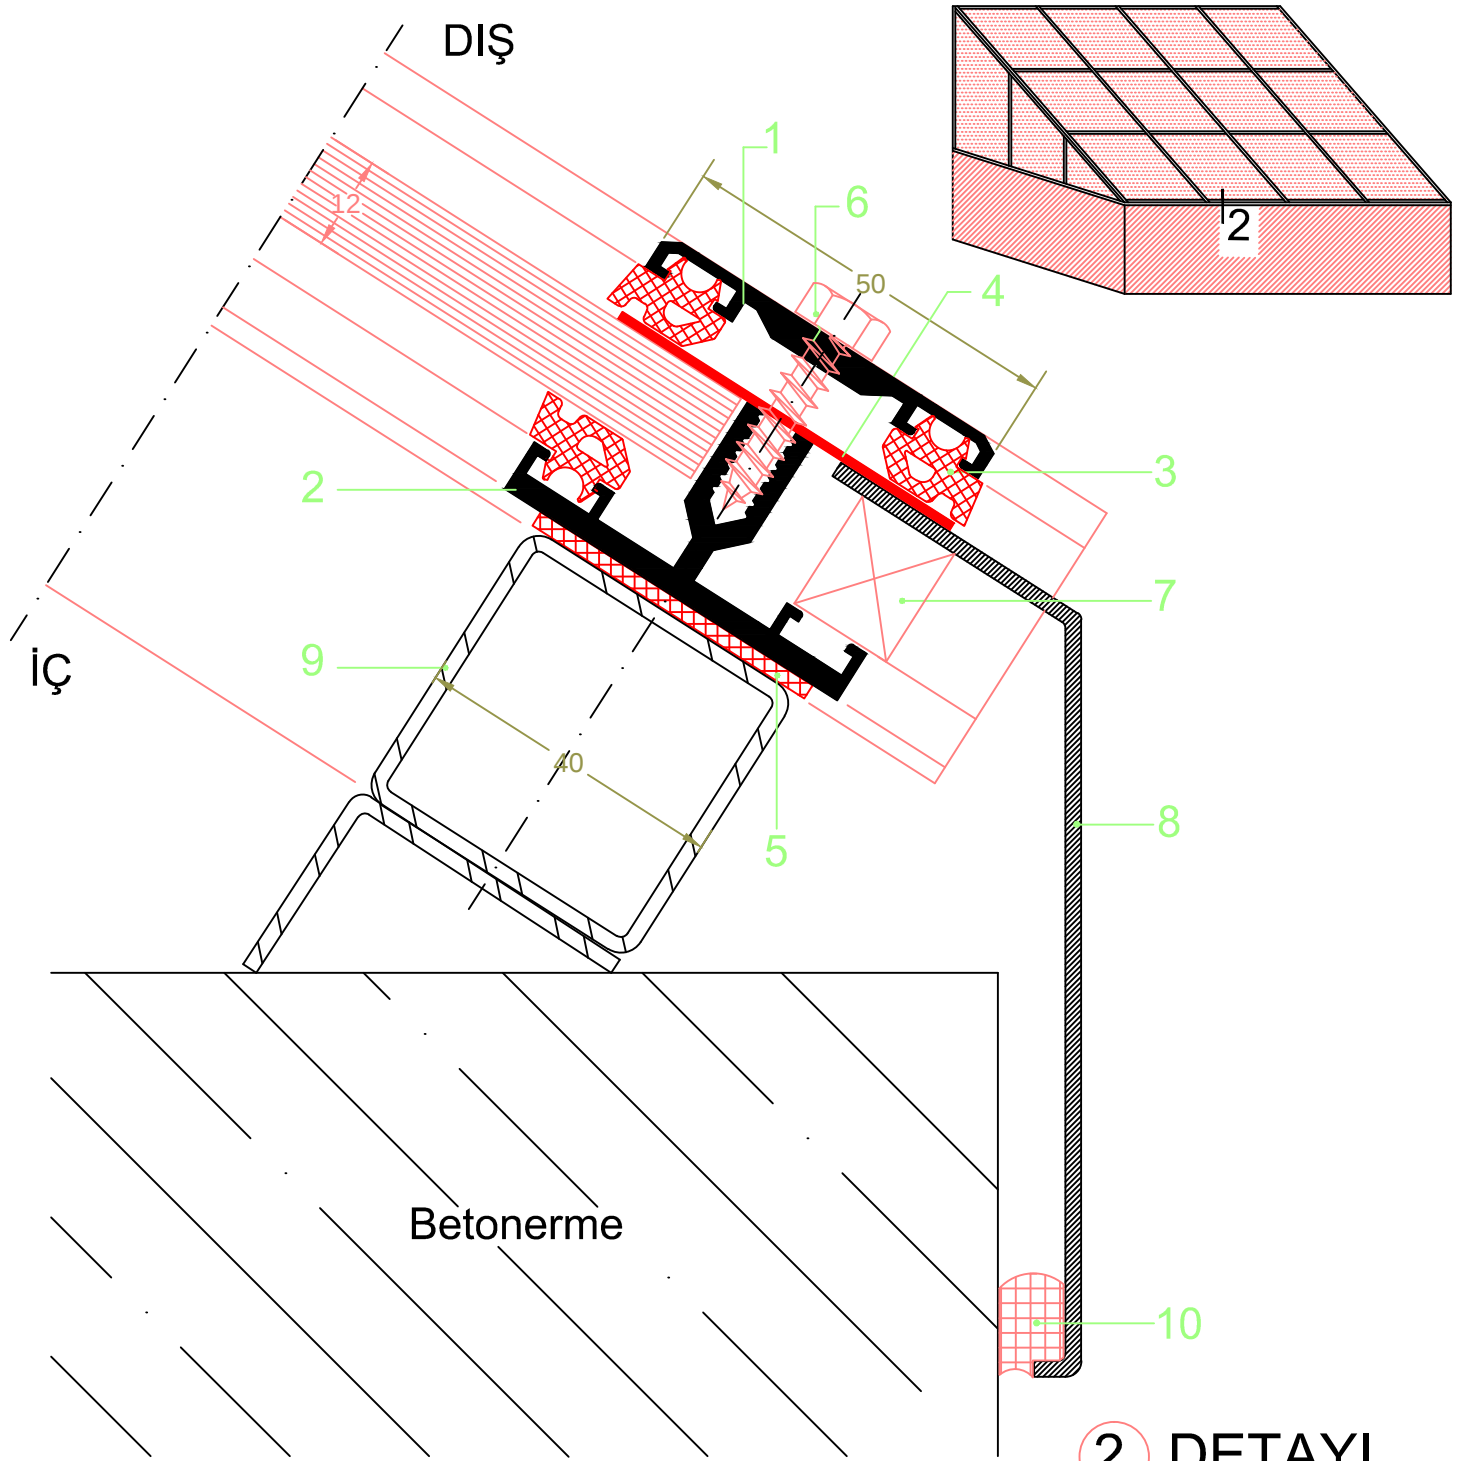


- | | |
|--------------------------|---------------------|
| 1. Işıklık Kapak Profili | 92-478 |
| 2. Işıklık Profili | 92-464 |
| 3. Cam Fitol | HY1 |
| 4. Alüminyum Folyo Bant | 40 D 56 |
| 5. Macun Bant | |
| 6. Vida | M6 x 30 (Paslanmaz) |
| 7. Plastik Takoz | |

- | | |
|---|--|
| 8. Alüminyum Levha | |
| 9. Çelik Kutu (Açıklığa Bağlı Olarak Seçimi Yapılır.) | |
| 10. Silikon | |

2 DETAYI



* Dikkat: Bu sistemlerde kullanılan camlar baş üstü camı olup, güvenlik camı olarak cam statiği yapılmalıdır.

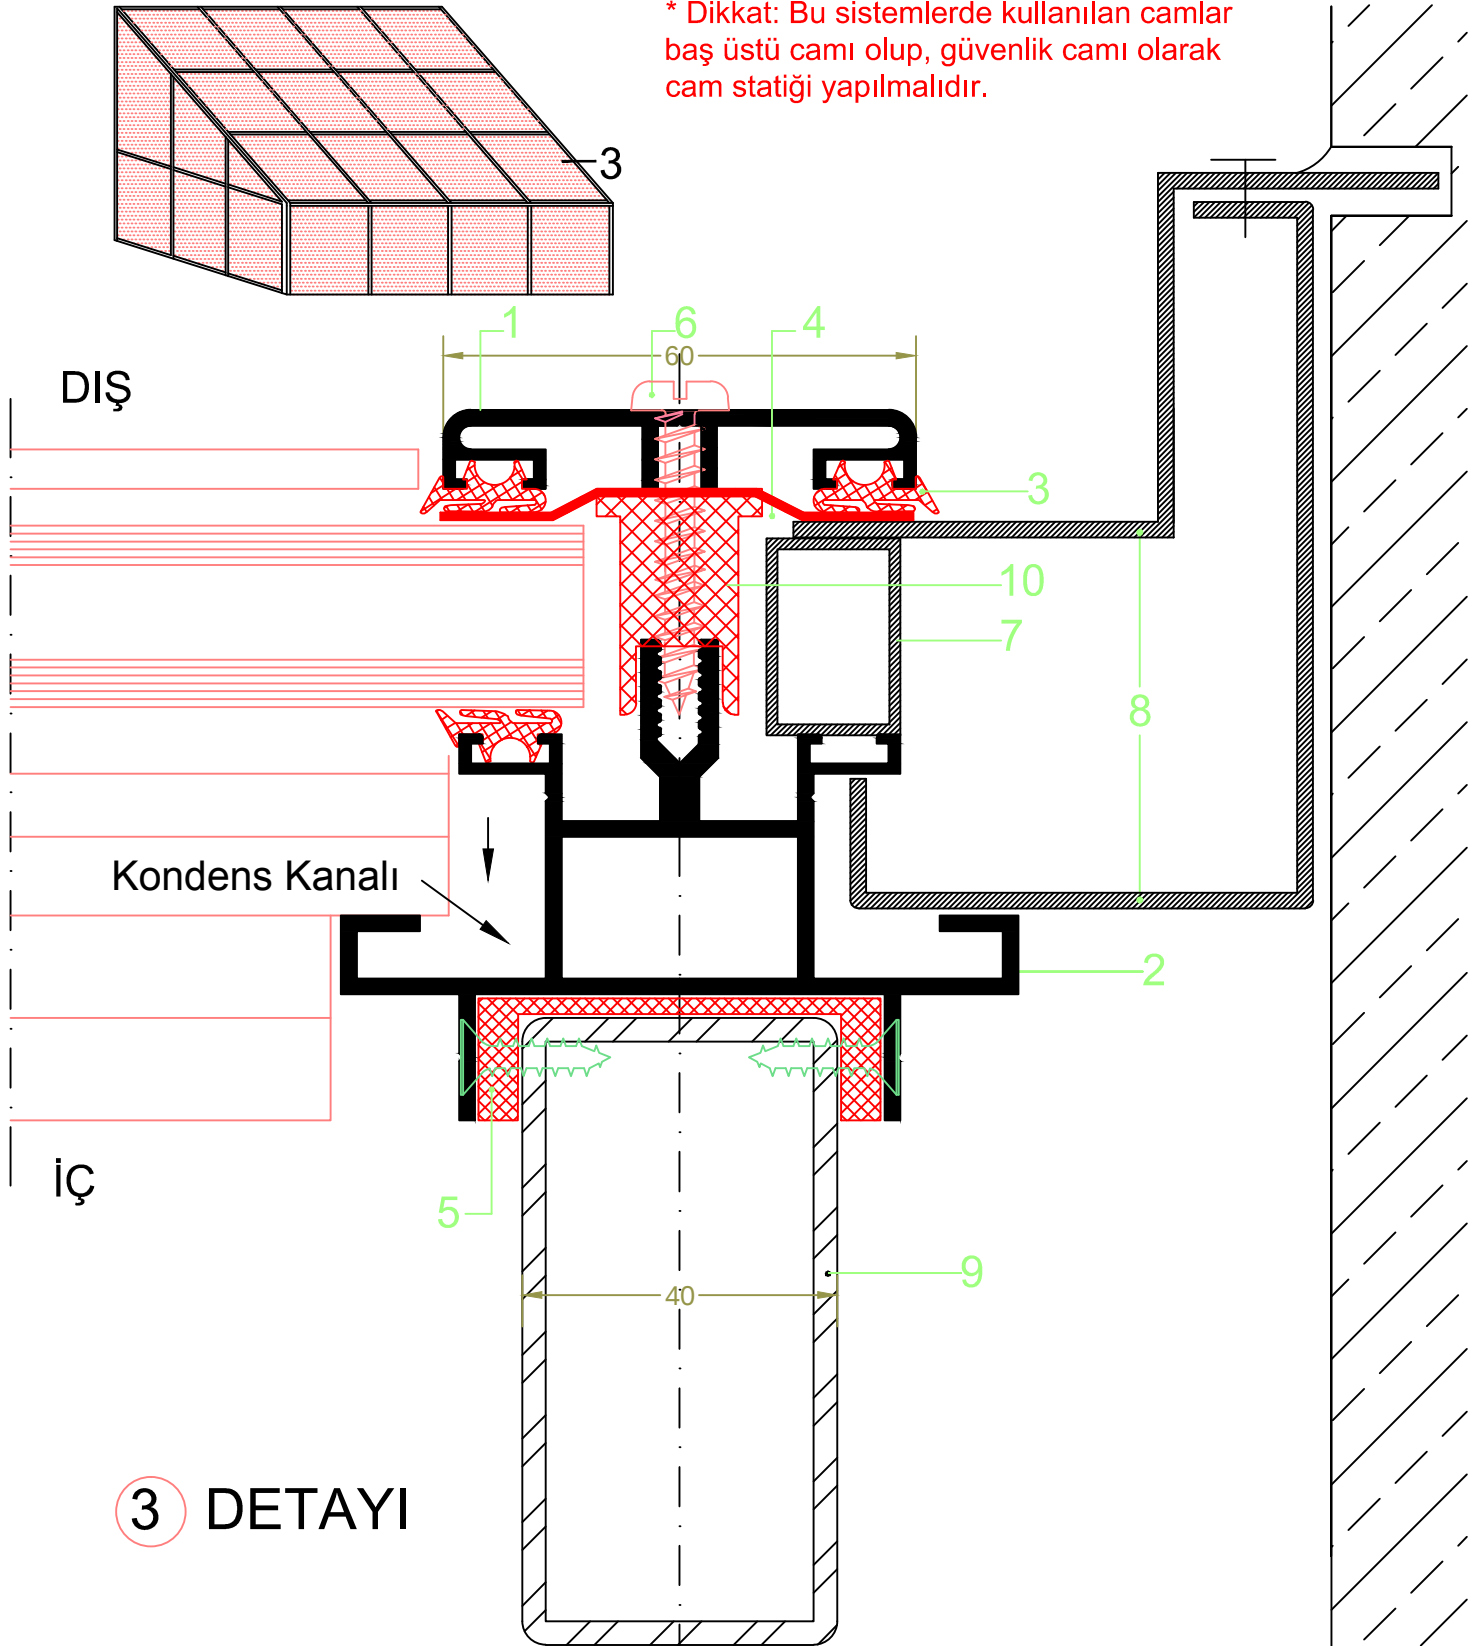

3 DETAYI

- | | | | |
|--------------------------------|---------|---|------------------------|
| 1. Işıklık Düşey Kapak Profili | 90-239 | 6. Vida | 6.3x38 YSB (Paslanmaz) |
| 2. Işıklık Düşey Profili | 90-271 | 7. Kutu Profil (25x17x1.4) | 90-200 |
| 3. Cam Fitol | 2037 | 8. Alüminyum Levha | |
| 4. Alüminyum Folyo Bant | 40 D 56 | 9. Çelik Kutu (Açıklığa Bağlı Olarak Seçimi Yapılır.) | |
| 5. U Plastiği | 40 D 34 | 10. Plastik ara takoz | |


* Dikkat: Bu sistemlerde kullanılan camlar baş üstü camı olup, güvenlik camı olarak cam statiği yapılmalıdır.

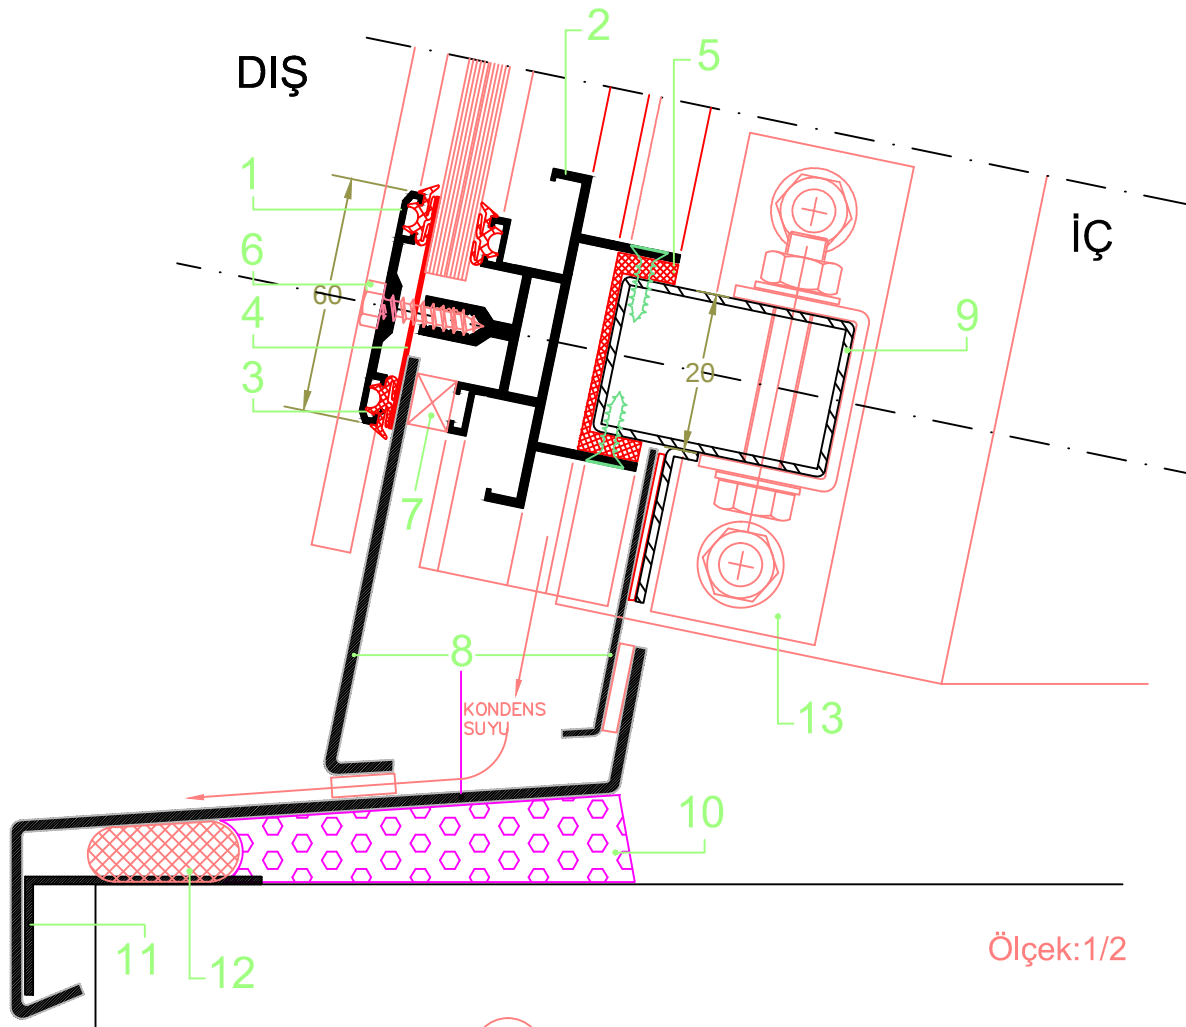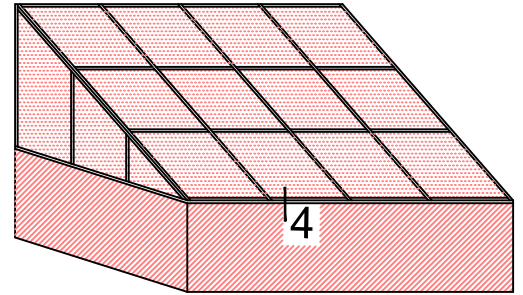

4 DETAYI

1. Işıklık Yatay Kapak Profili	90-240	7. Plastik Takoz	13. Ankraj
2. Işıklık Yatay Profili	90-272	8. Alüminyum Levha	
3. Cam Fital	2037	9. Çelik Kutu (Açıklığa Bağlı Olarak Seçimi Yapılır.)	
4. Alüminyum Folyo Bant	40 D 56	10. Polyürethane Köpük	
5. U Plastiği	40 D 34	11. Köşebent (30x60x2)	93-572
6. Vida 6.3x38 YSB (Paslanmaz)		12. Silikon	

* Dikkat: Bu sistemlerde kullanılan camlar baş üstü camı olup, güvenlik camı olarak cam statiği yapılmalıdır.

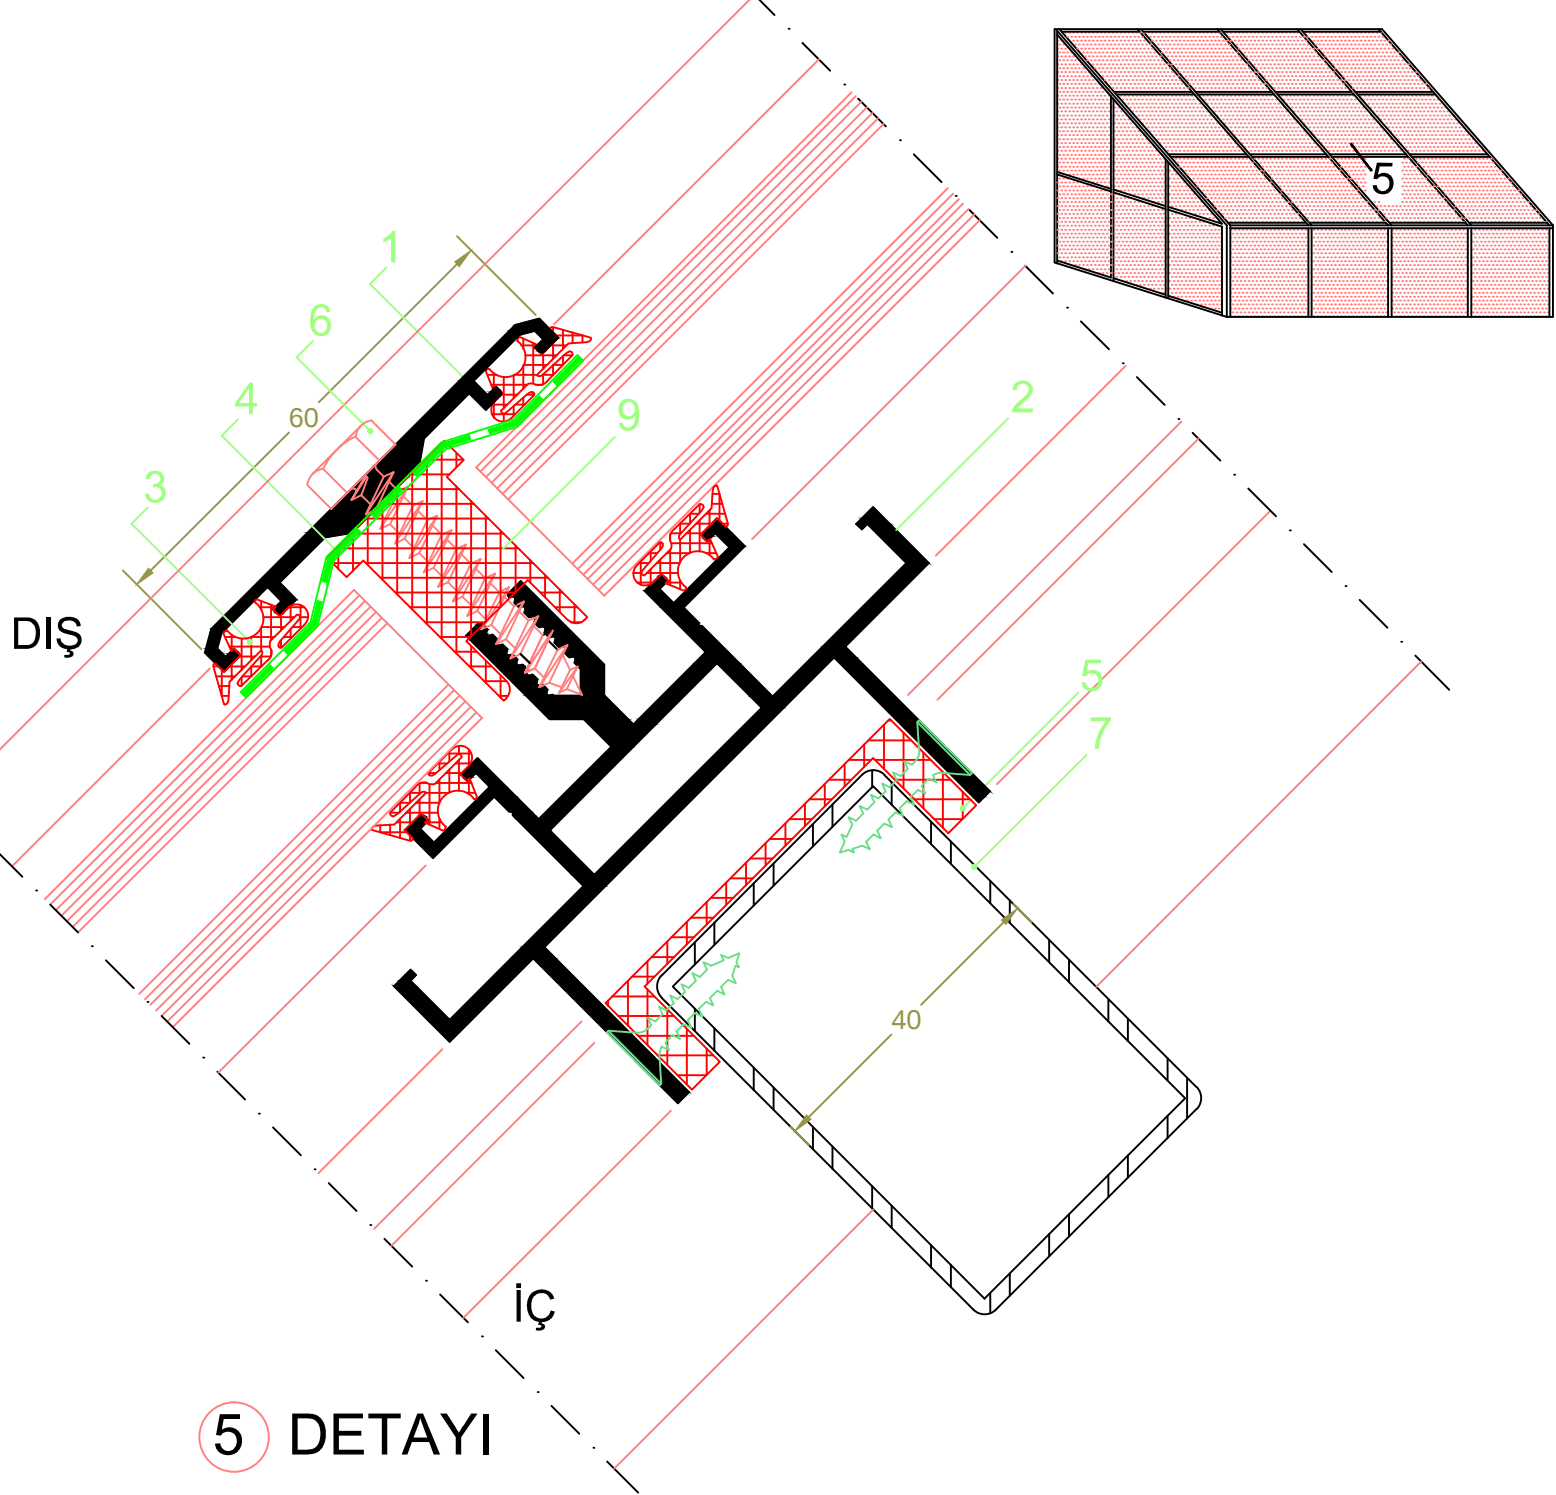

5 DETAYI



1. Işıklık Yatay Kapak Profili
2. Işıklık Yatay Profili
3. Cam Fitol
4. Alüminyum Folyo Bant
5. U Plastiği
6. Vida

- 90-240
- 90-272
- 2037
- 40 D 56
- 40 D 34

6.3x38 YSB (Paslanmaz)

7. Çelik Kutu (Açıklığa Bağlı Olarak Seçimi Yapılır.)
8. Ankraj
9. Plastik ara takoz

* Dikkat: Bu sistemlerde kullanılan camlar baş üstü camı olup, güvenlik camı olarak cam statijı yapılmalıdır.

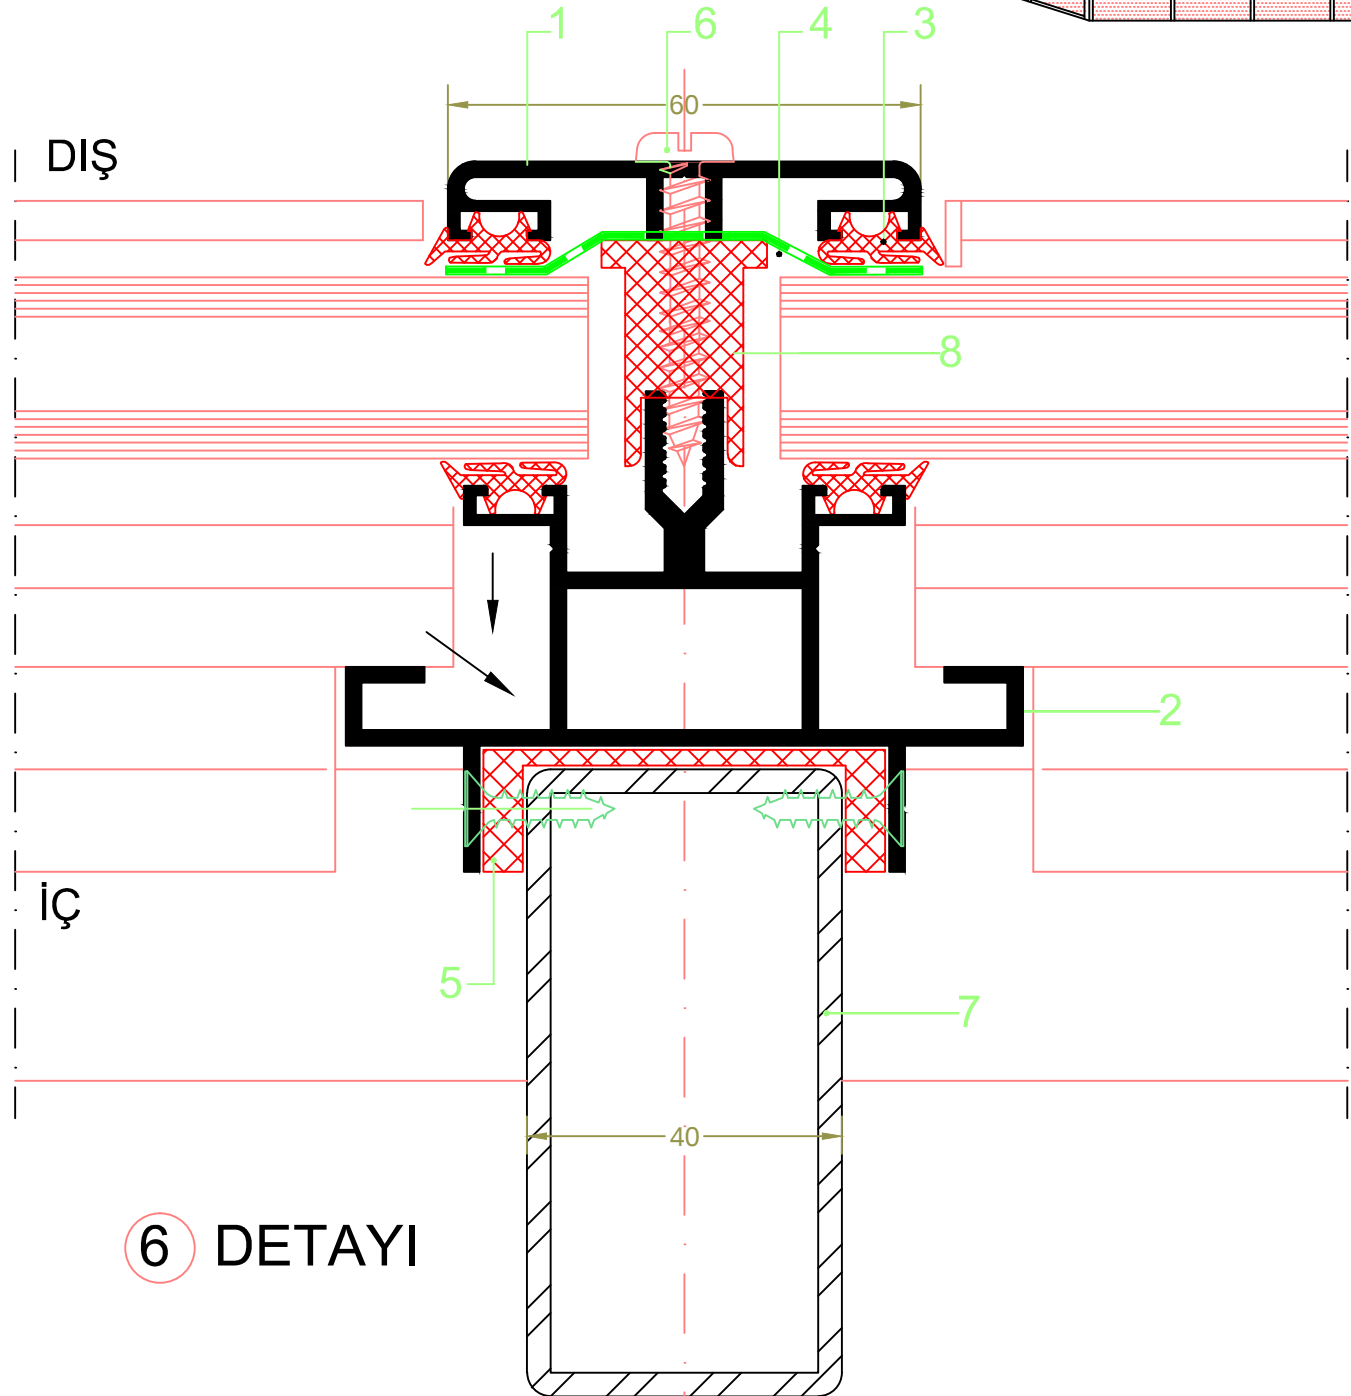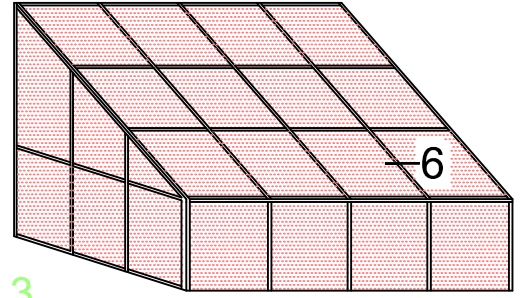

6 DETAYI

- 1. Işıklık Düşey Kapak Profili
- 2. Işıklık Düşey Profili
- 3. Cam Fitol
- 4. Alüminyum Folyo Bant

- 90-239
- 90-271
- 2037
- 40 D 56

- 5. U Plastiği

- 6. Vida 6.3x38

- 7. Çelik Kutu (Aıklığa Bağlı Olarak Seçimi Yapılır.)


- 8. Plastik ara takoz

- 40 D 34

- YSB (Paslanmaz)

Ocak 2012

* Dikkat: Bu sistemlerde kullanılan camlar baş üstü camı olup, güvenlik camı olarak cam statîği yapılmalıdır. Kullanılacak polycarbonate levhaların da statîği yapılarak kullanılması gerekmektedir.

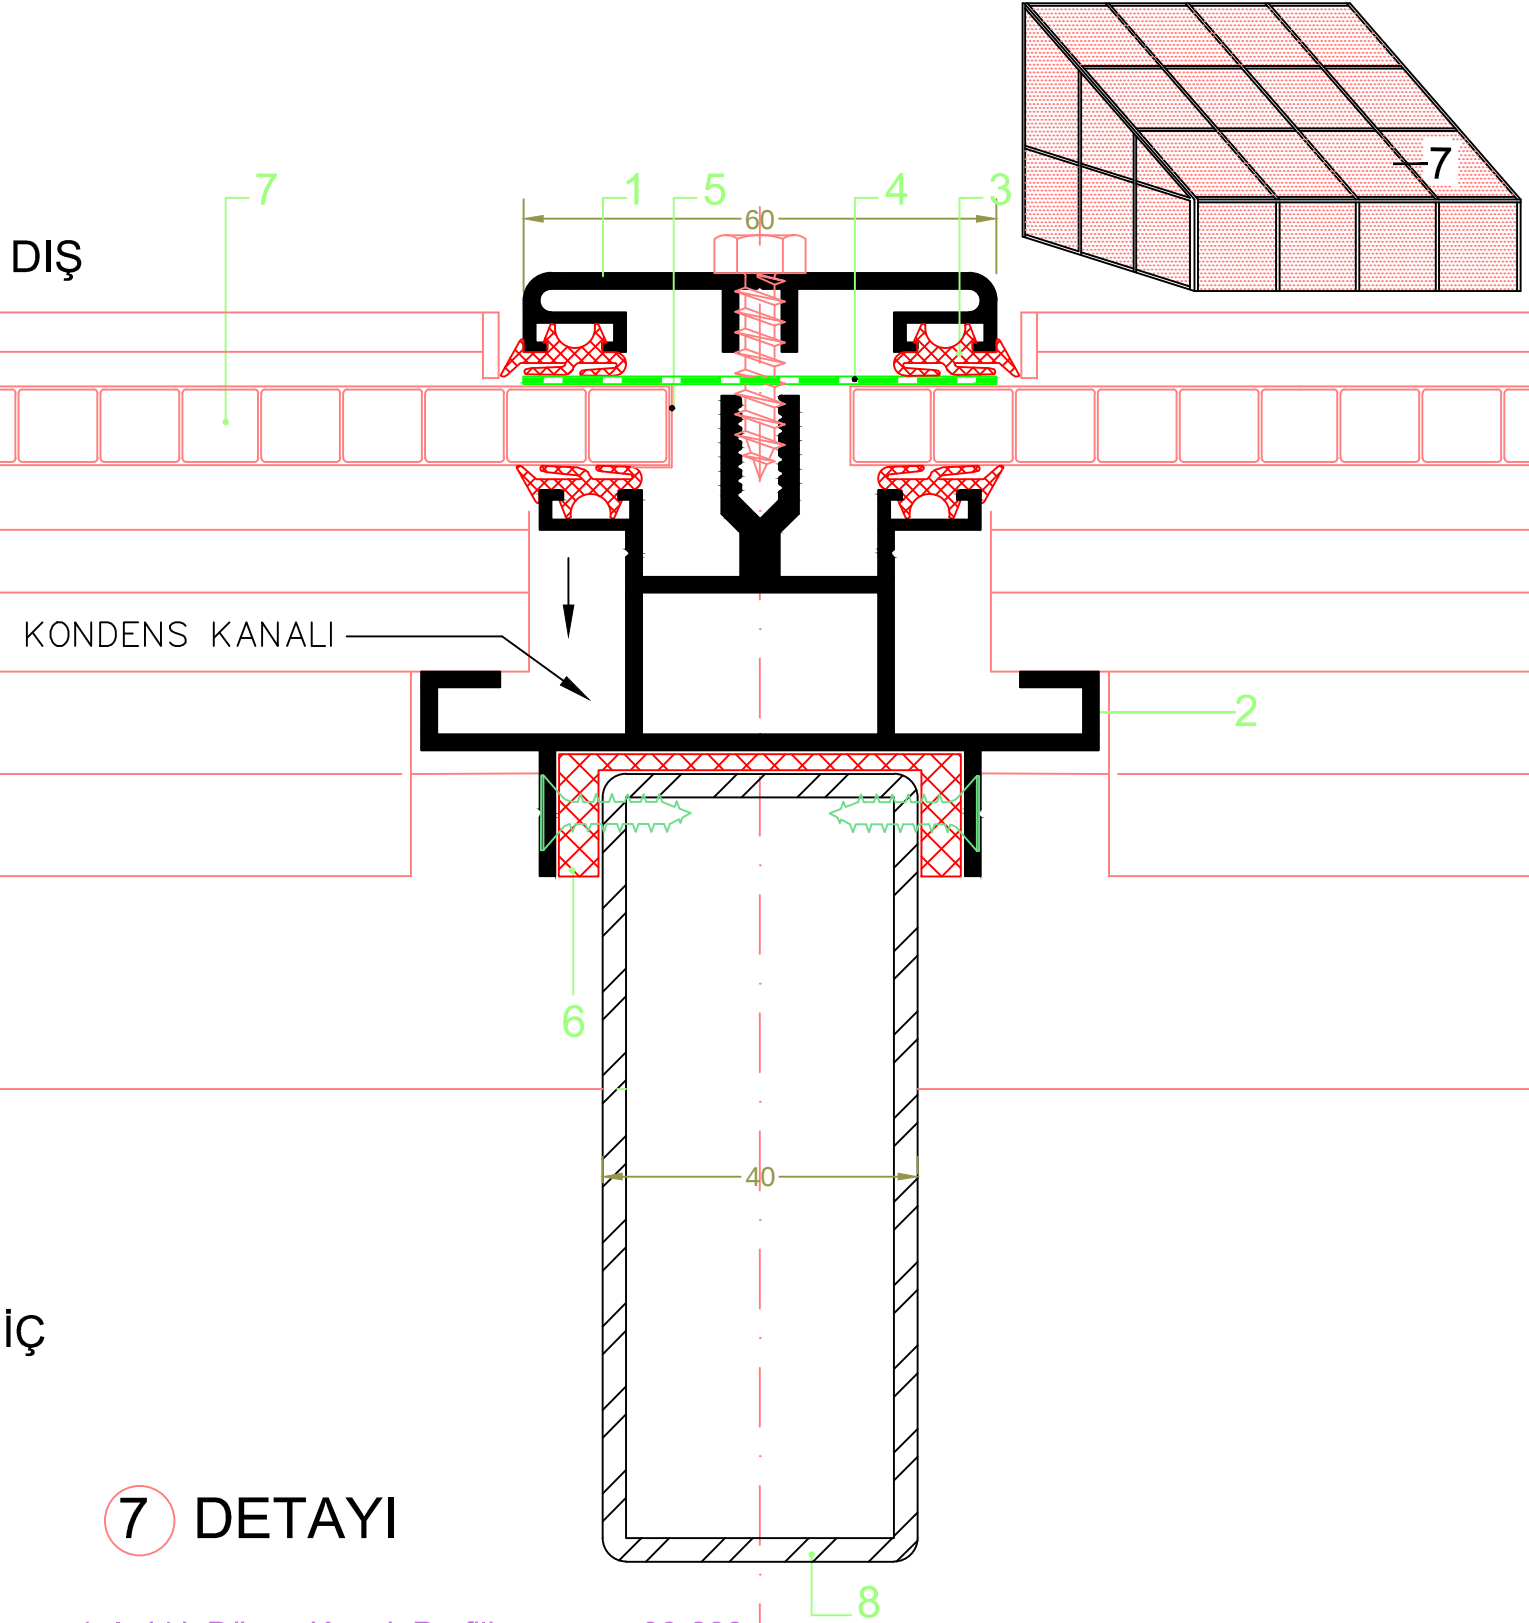


7 DETAYI

1. Işıklık Düşey Kapak Profili
2. Işıklık Düşey Profili
3. Cam Fitol
4. Alüminyum Folyo Bant

5. Filtreli Alt Bant
6. U Plastiğı
7. Polycarbonate Levha
8. Çelik Kutu (Açıklığa Bağlı Olarak Seçimi Yapılır.)


* Dikkat: Bu sistemlerde kullanılan camlar baş üstü camı olup, güvenlik camı olarak cam statiği yapılmalıdır.

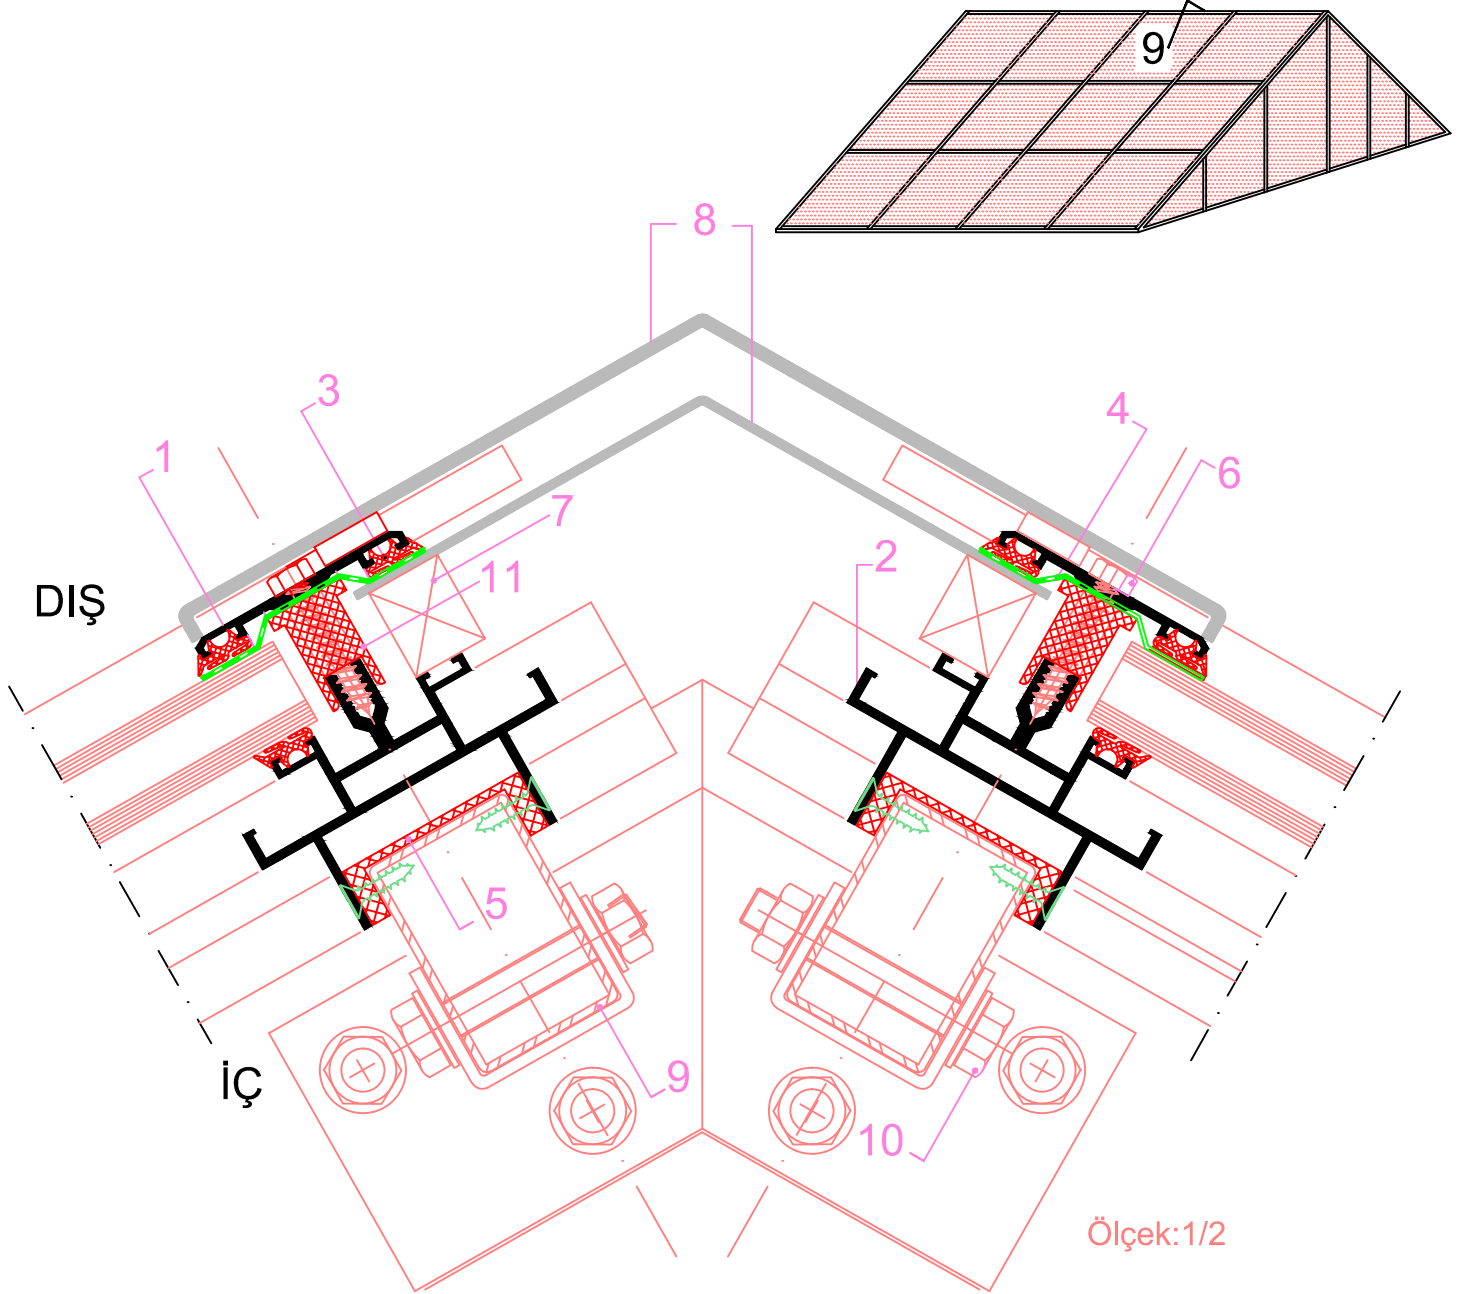

9 DETAYI

- | | | |
|--------------------------------|------------------------|---|
| 1. Işıklık Yatay Kapak Profili | 90-240 | 7. Plastik Takoz |
| 2. Işıklık Yatay Profili | 90-272 | 8. Alüminyum Levha |
| 3. Cam Fitol | 2037 | 9. Çelik Kutu (Açıklığa Bağlı Olarak Seçimi Yapılır.) |
| 4. Alüminyum Folyo Bant | 40 D 56 | 10. Ankraj |
| 5. Sert "U" Plastik 51x16 | | 11. Plastik ara takoz |
| 6. Vida | 6.3x38 YSB (Paslanmaz) | |

* Dikkat: Bu sistemlerde kullanılan camlar baş üstü camı olup, güvenlik camı olarak cam statiği yapılmalıdır.

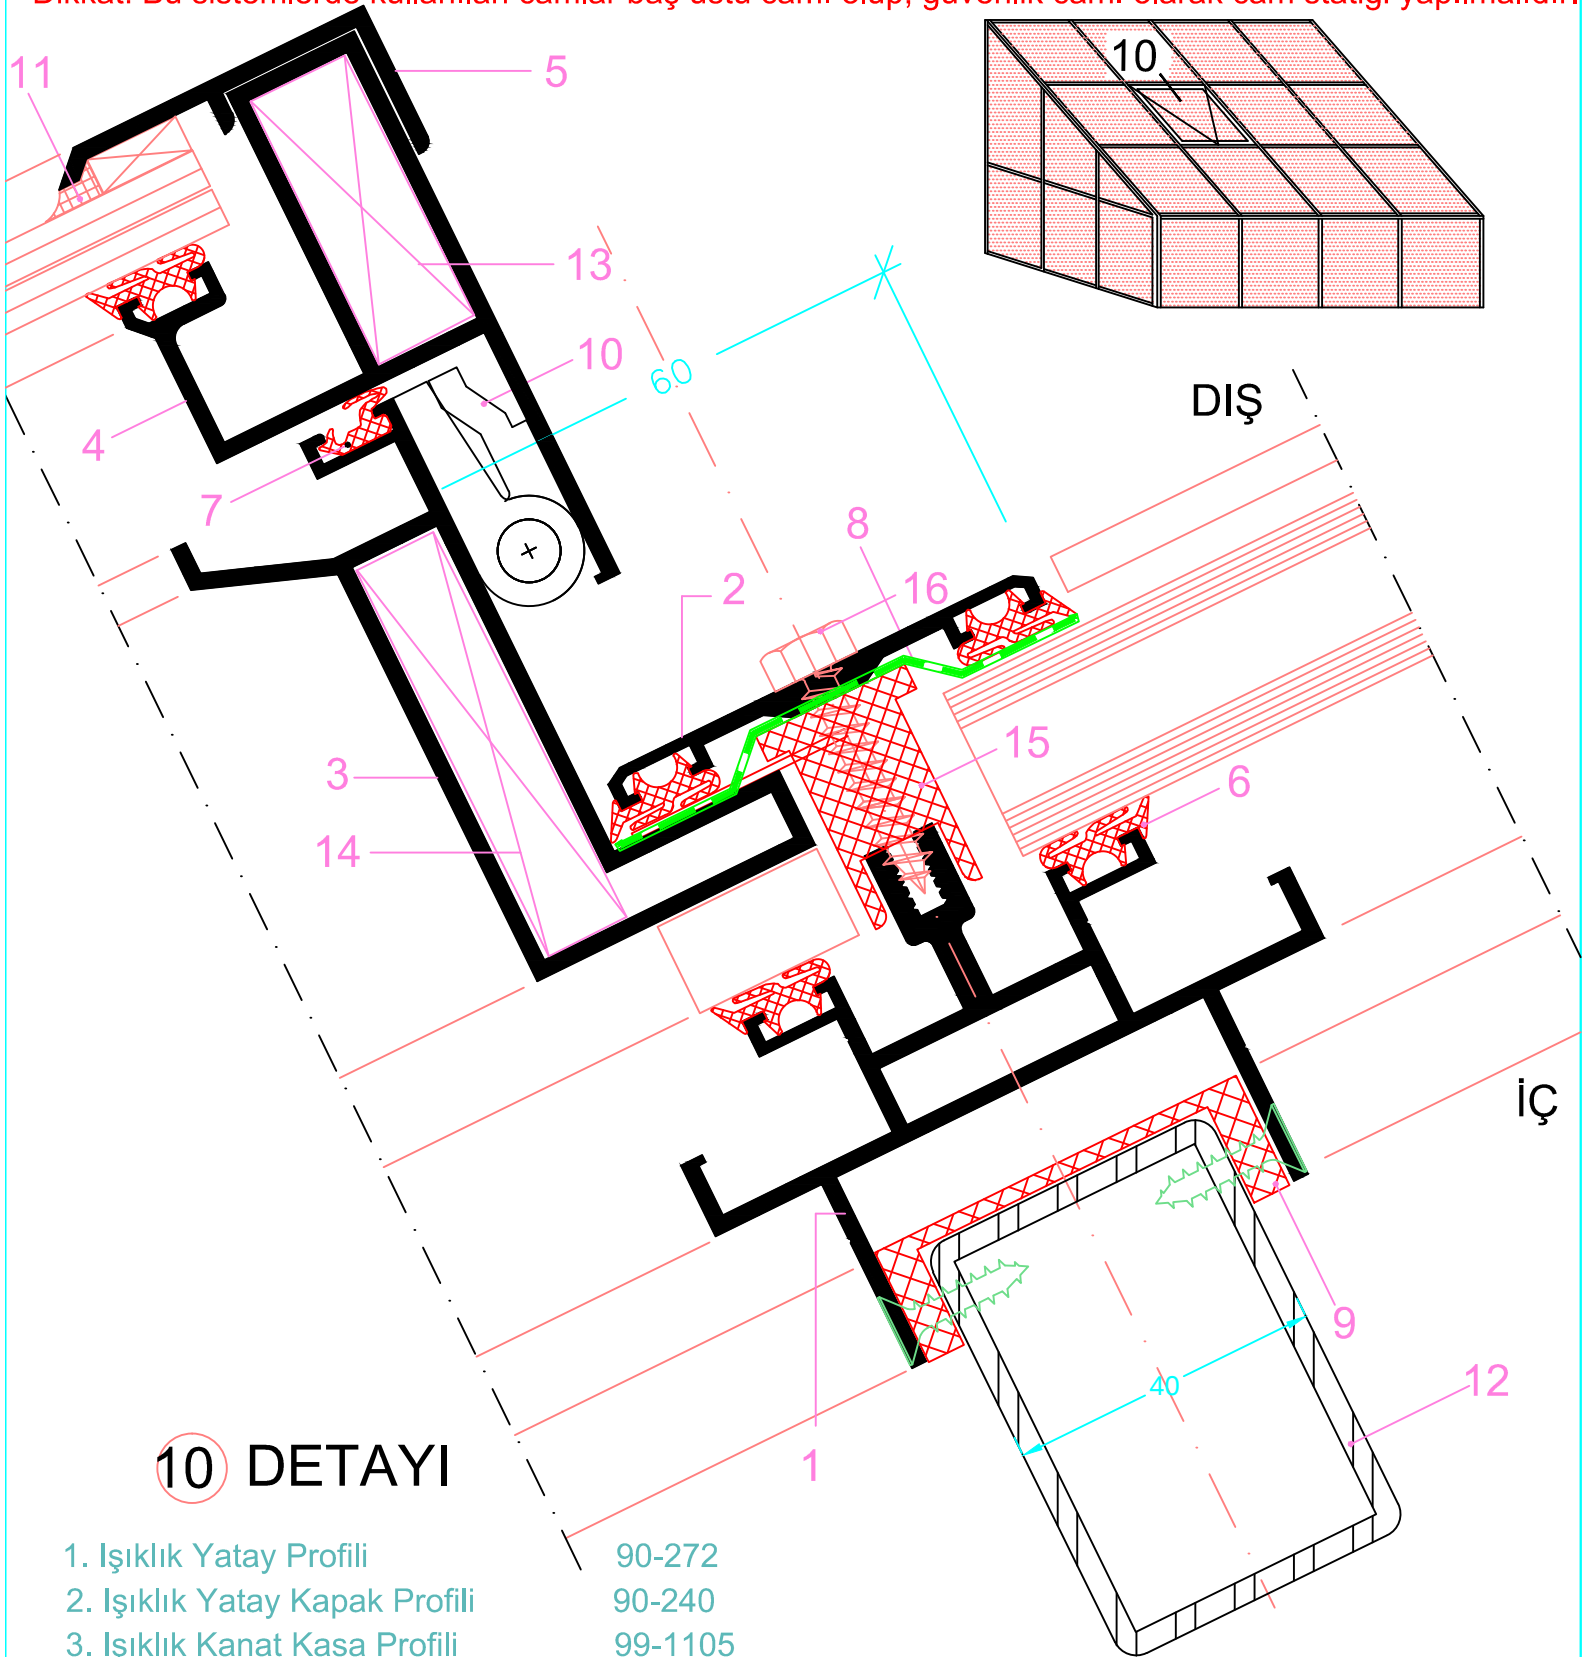


10 DETAYI


1. Işıklık Yatay Profili
2. Işıklık Yatay Kapak Profili
3. Işıklık Kanat Kasa Profili
4. Işıklık Kanat Profili
5. Tek Cam Çıtası
6. Cam Fitol
7. Bini Fitol
8. Alüminyum Folyo Bant

- 90-272
- 90-240
- 99-1105
- 99-1104
- 90-241
- 2037
- 2039
- 40 D 56


9. U Plastiği
10. Menteşe
11. Silikon
12. Çelik Kutu (Açıklığa Bağlı Olarak Seçimi Yapılır.)
13. Köşe Takoza
14. Köşe Takoza
15. Plastik takoz
16. Vida


- 40 D 34
- 40 D 81

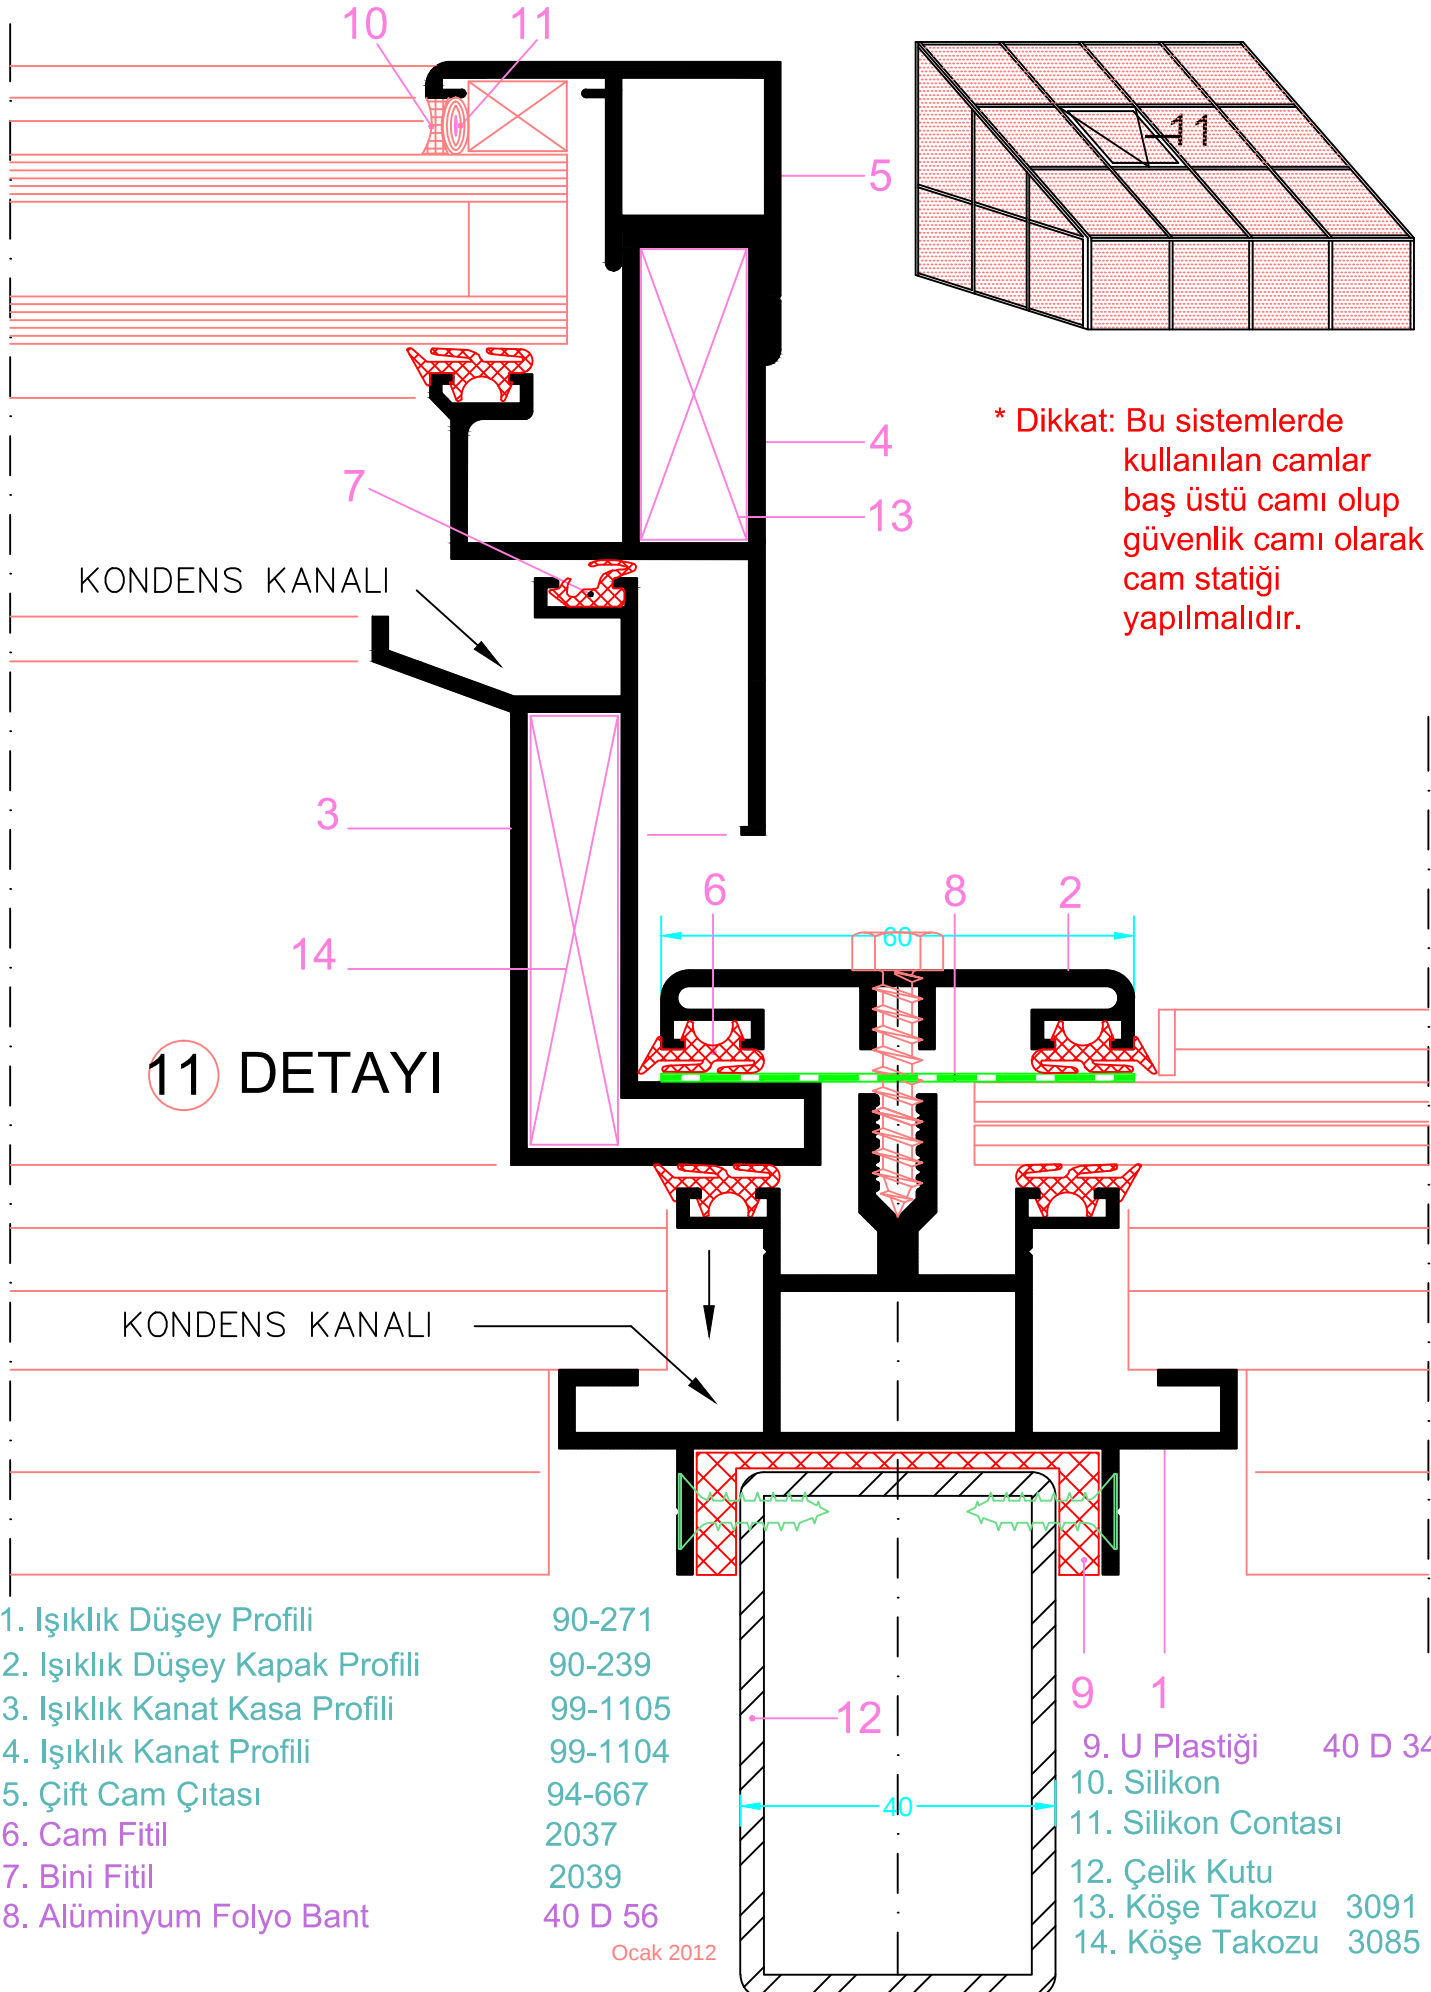

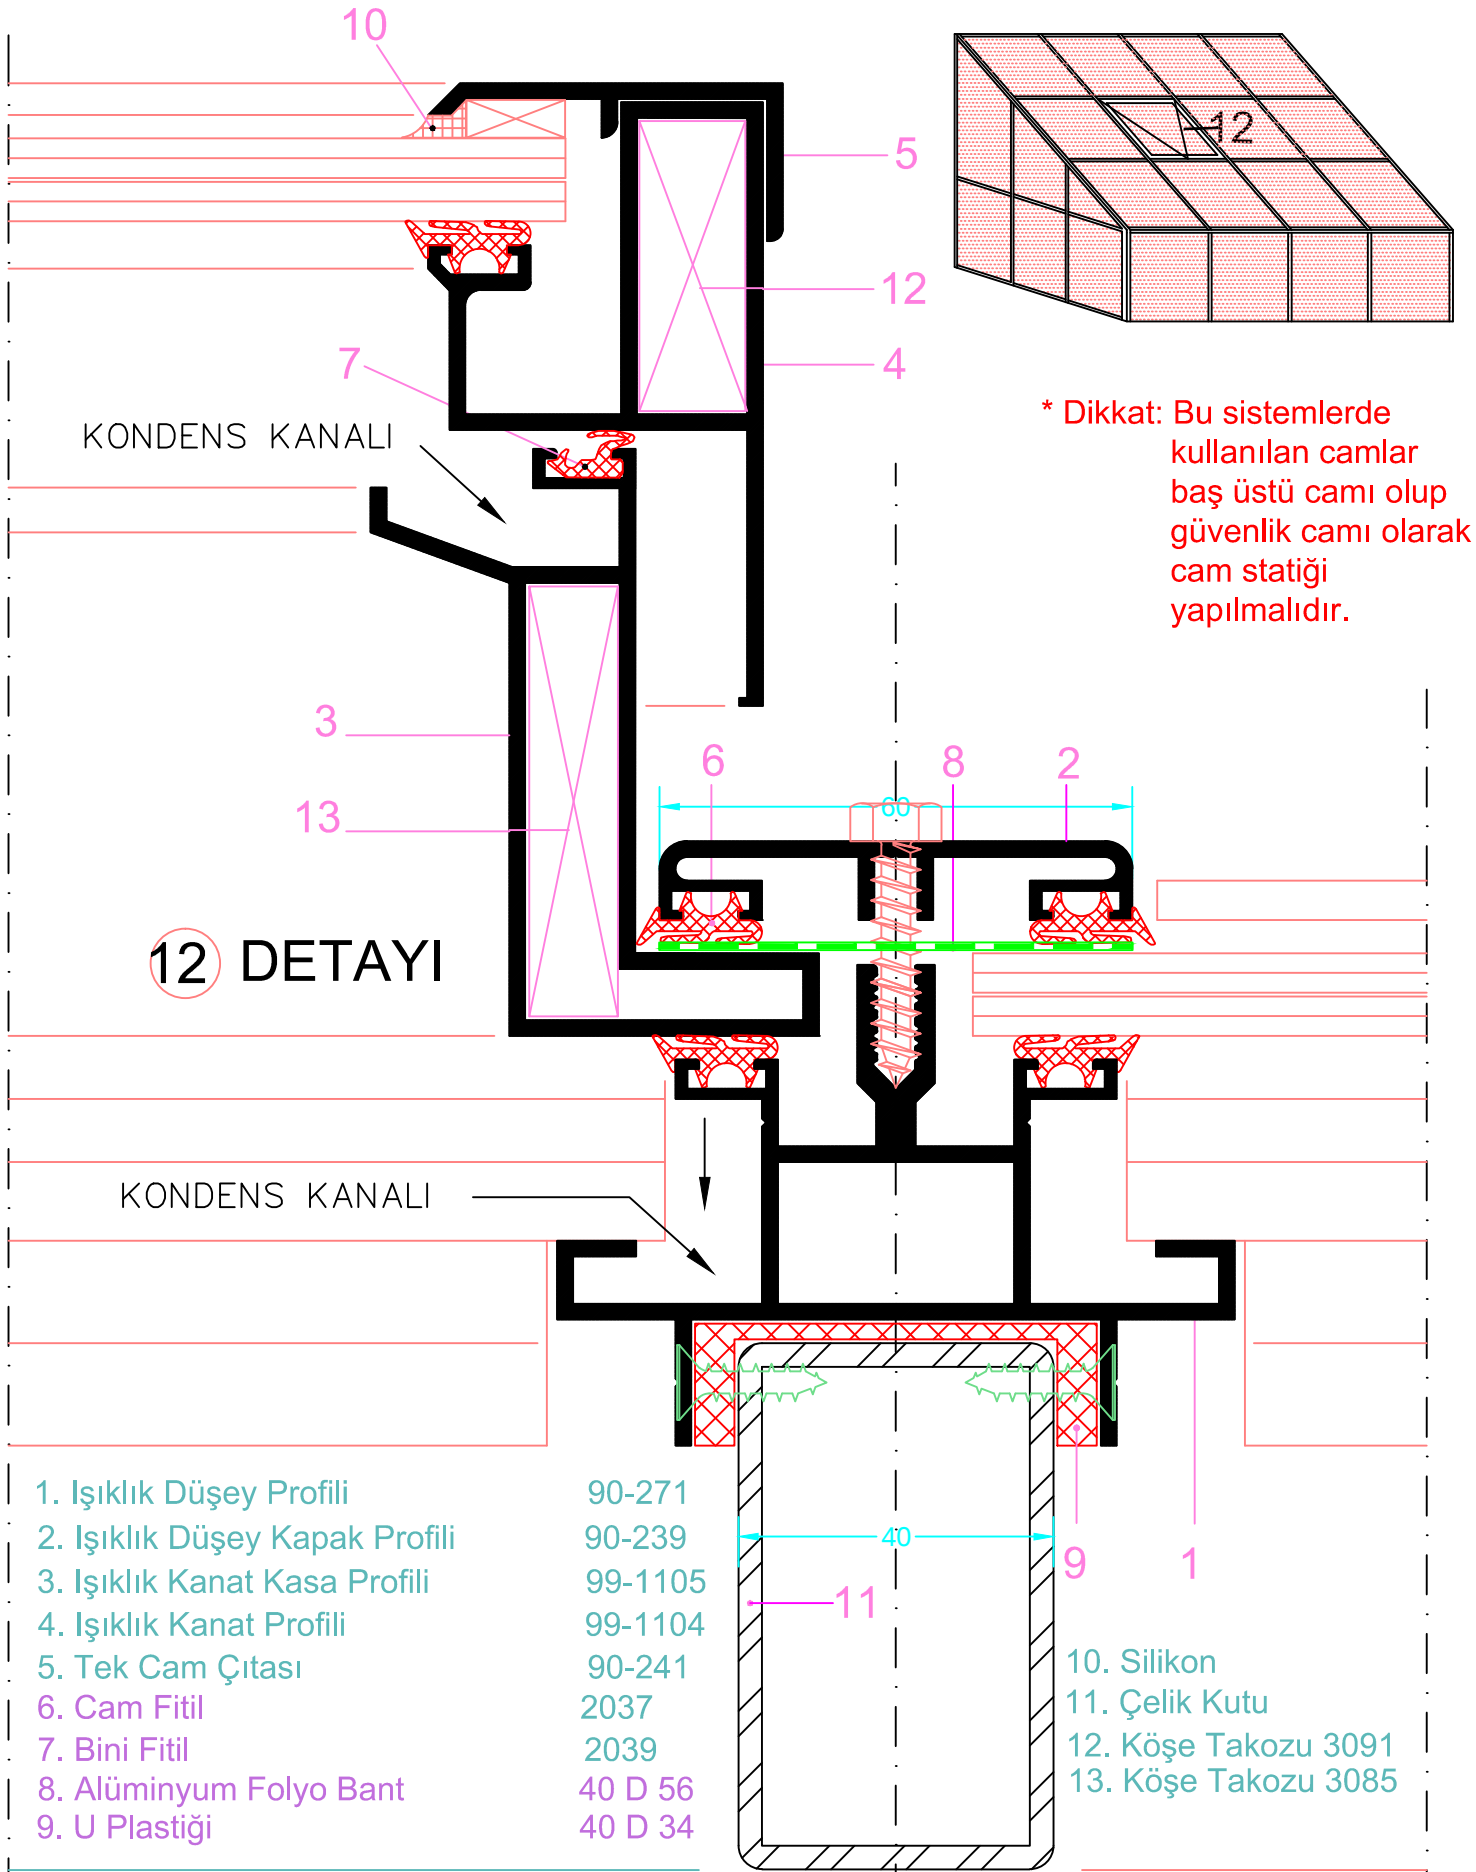

* Dikkat: Bu sistemlerde kullanılan camlar baş üstü camı olup, güvenlik camı olarak cam statîği yapılmalıdır. Kullanılacak polycarbonate levhaların da statîği yapılarak kullanılması gerekmektedir.

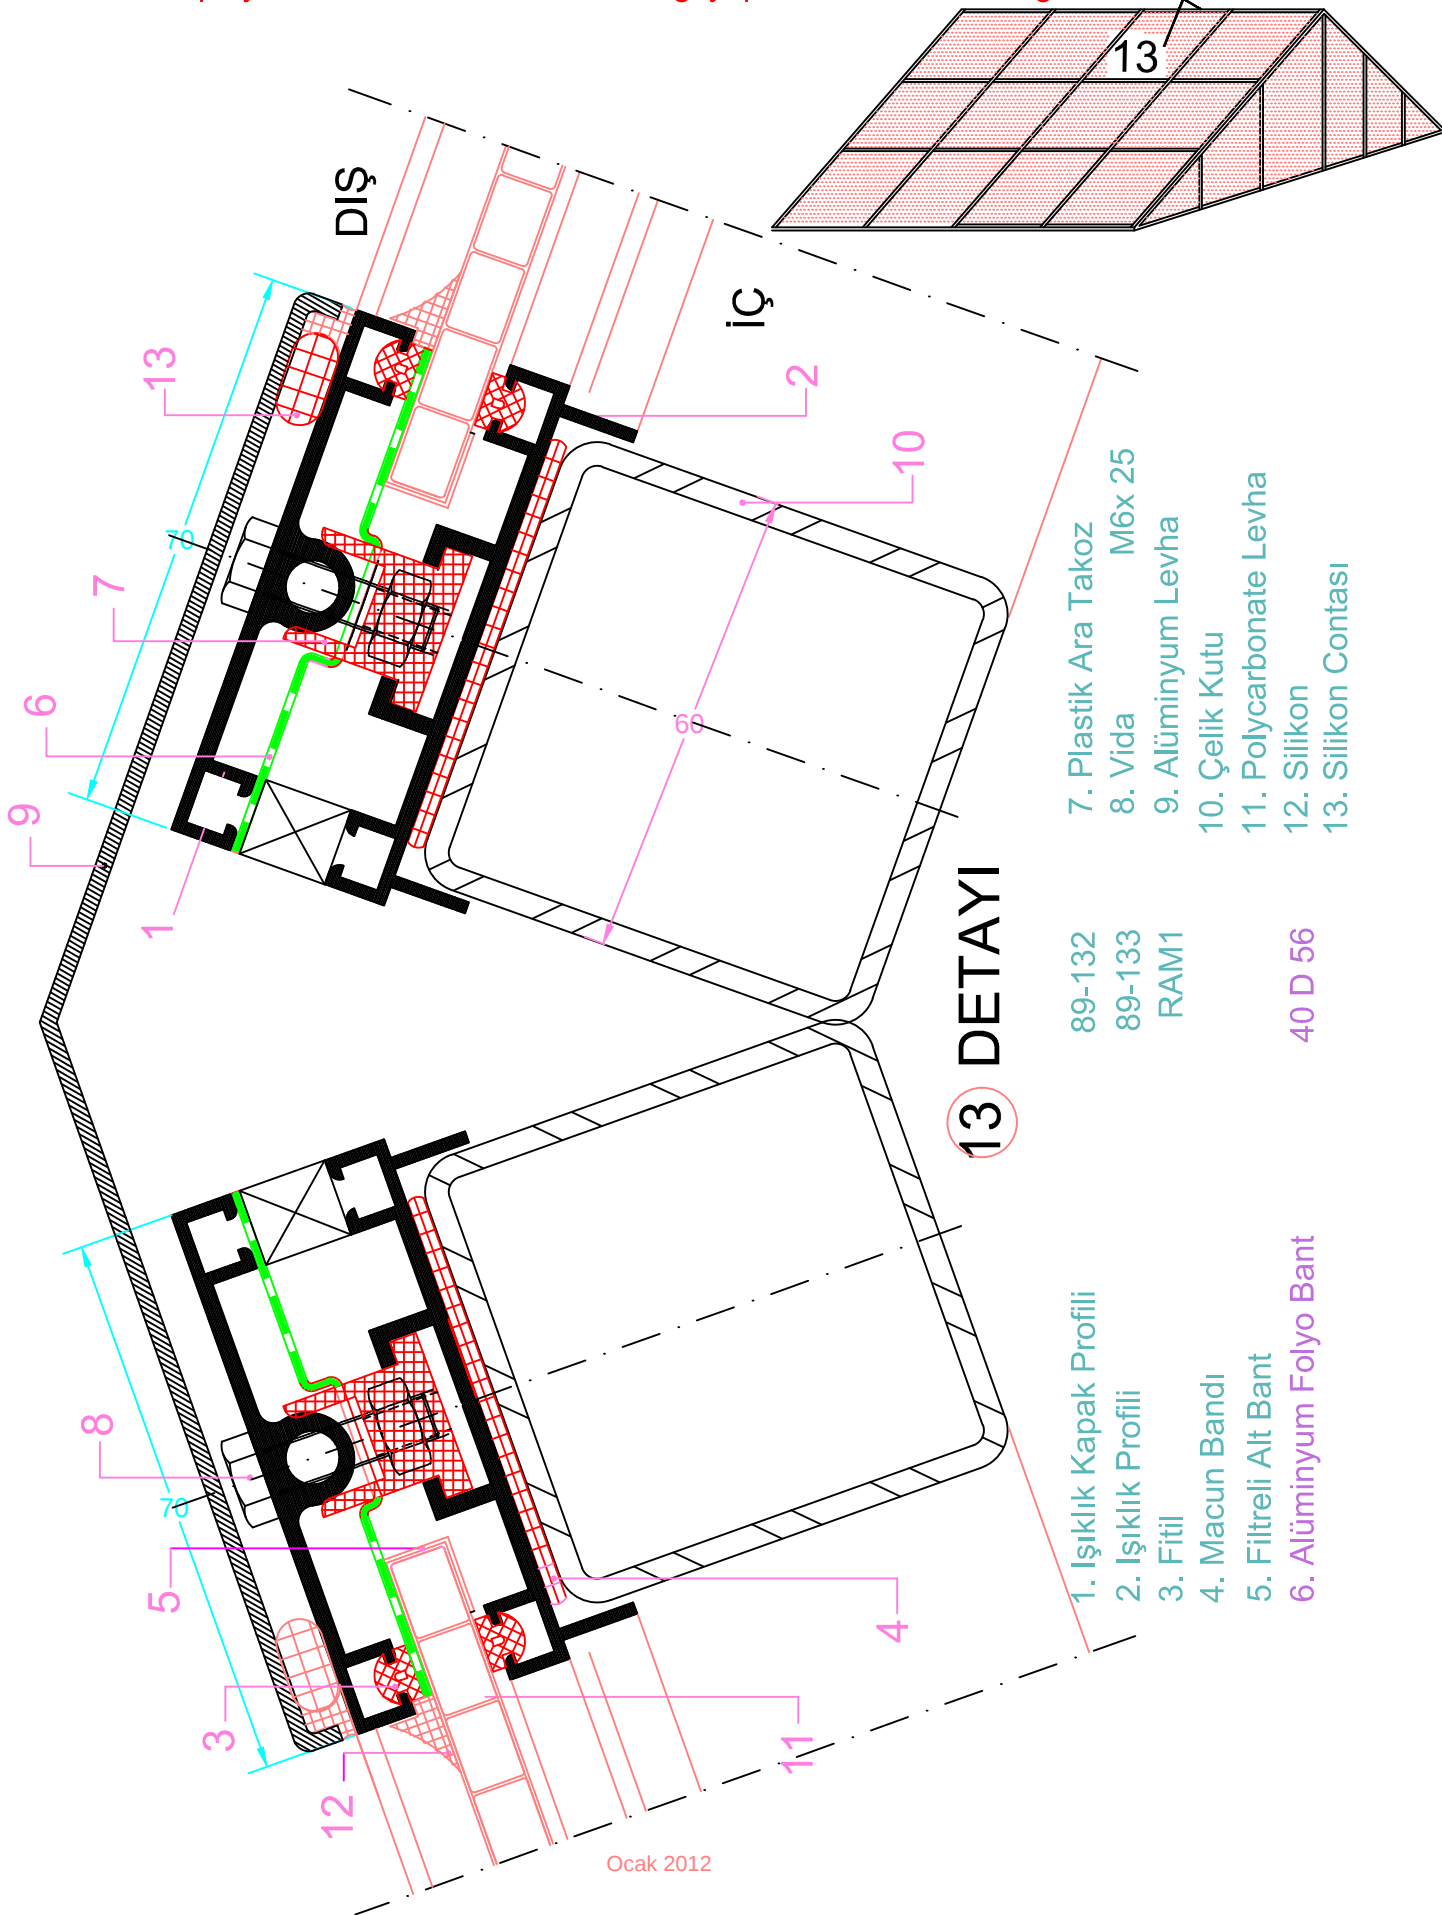

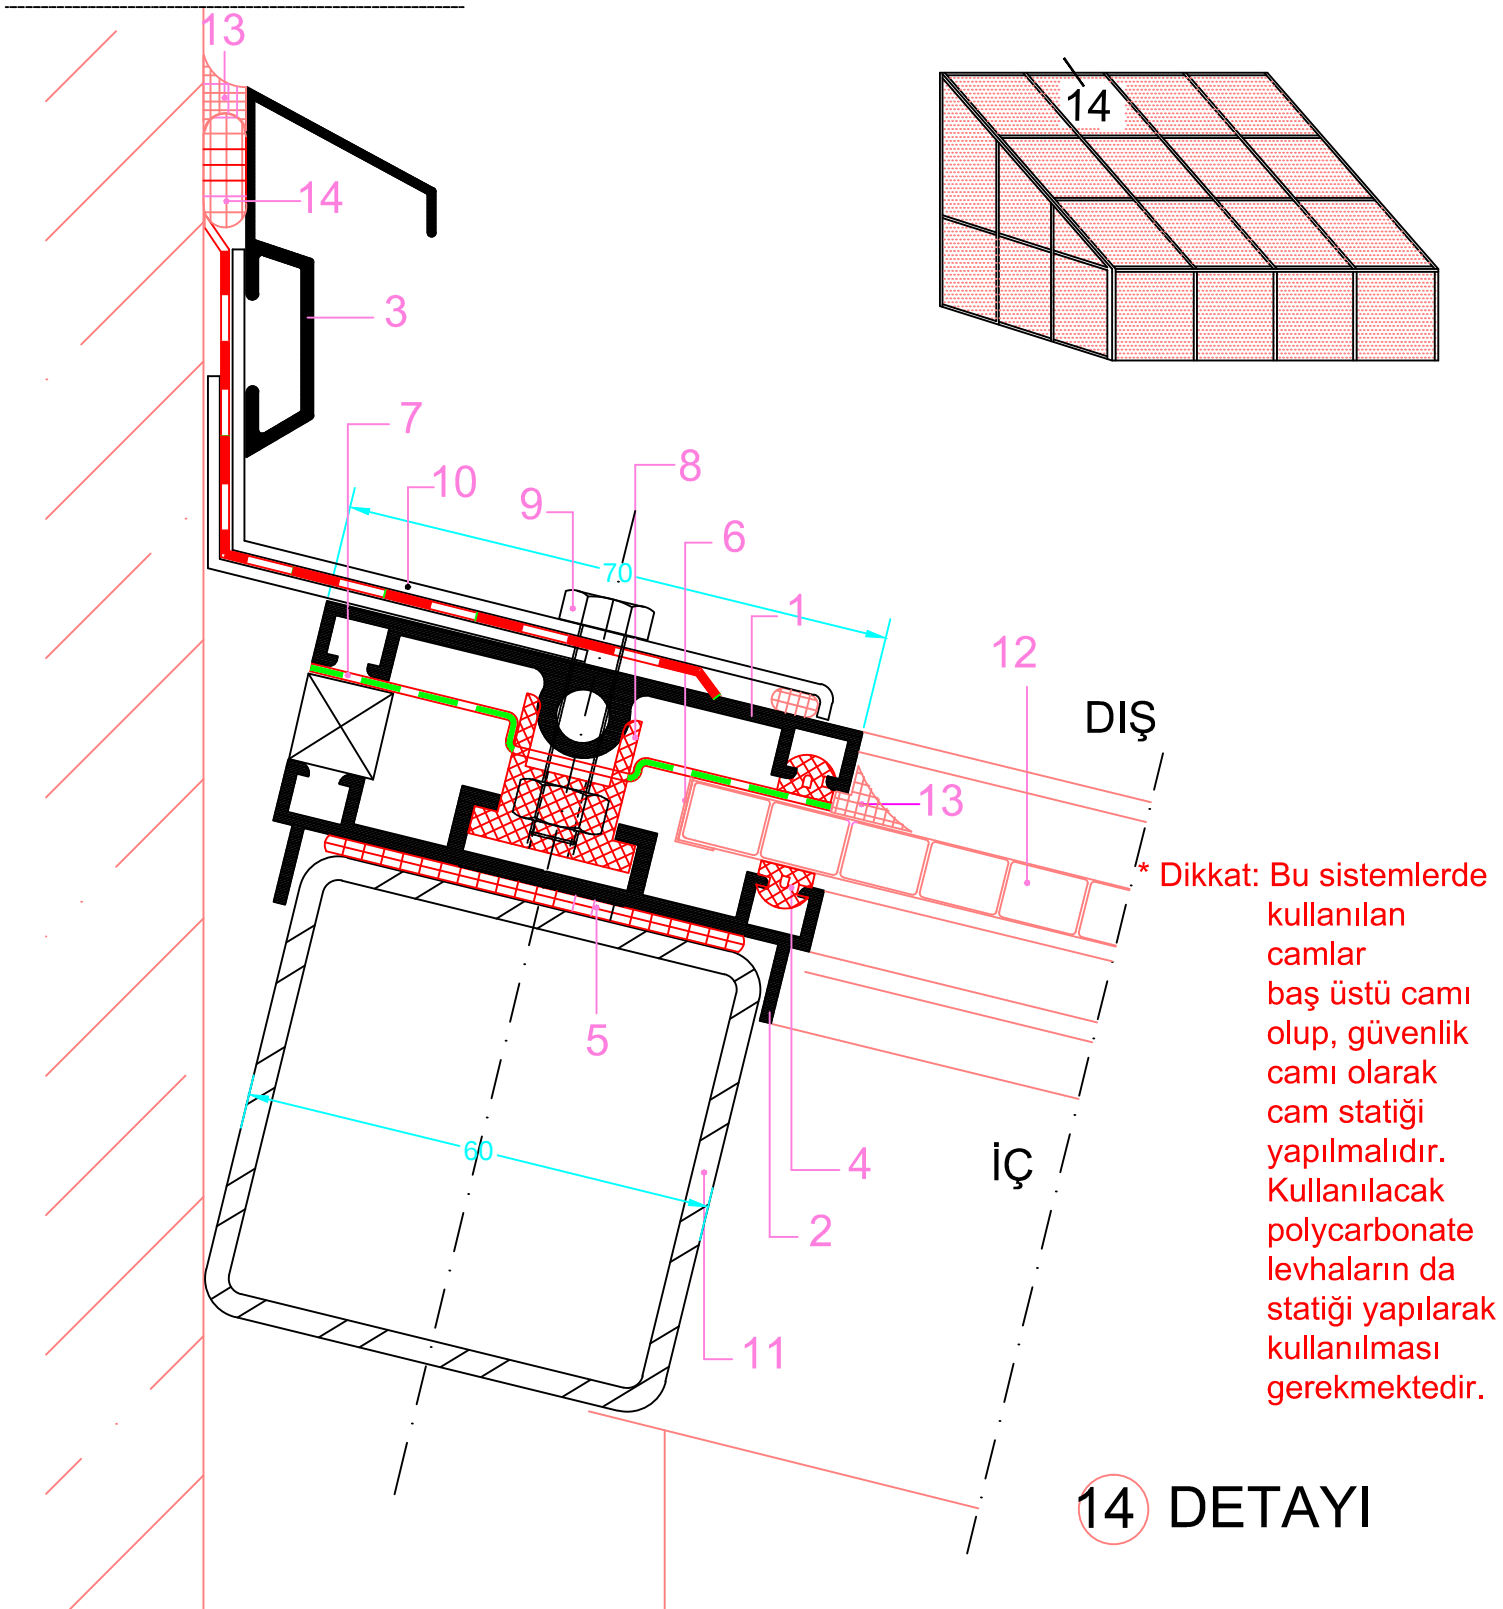


14 DETAYI

1. Işıklık Kapak Profili
2. Işıklık Profili
3. Duvar Birleşim Profili
4. Fitol
5. Macun Bandı
6. Filtreli Alt Bant

89-132
89-133
93-535
RAM1

7. Alüminyum Folyo Bant 40 D 56
8. Plastik Ara Takoz
9. Vida M6x 25
10. Alüminyum Levha
11. Çelik Kutu
12. Polycarbonate Levha
13. Silikon
14. Silikon Contası

* Dikkat: Bu sistemlerde kullanılan camlar baş üstü camı olup, güvenlik camı olarak cam statîği yapılmalıdır. Kullanılacak polycarbonate levhaların da statîği yapılarak kullanılması gerekmektedir.

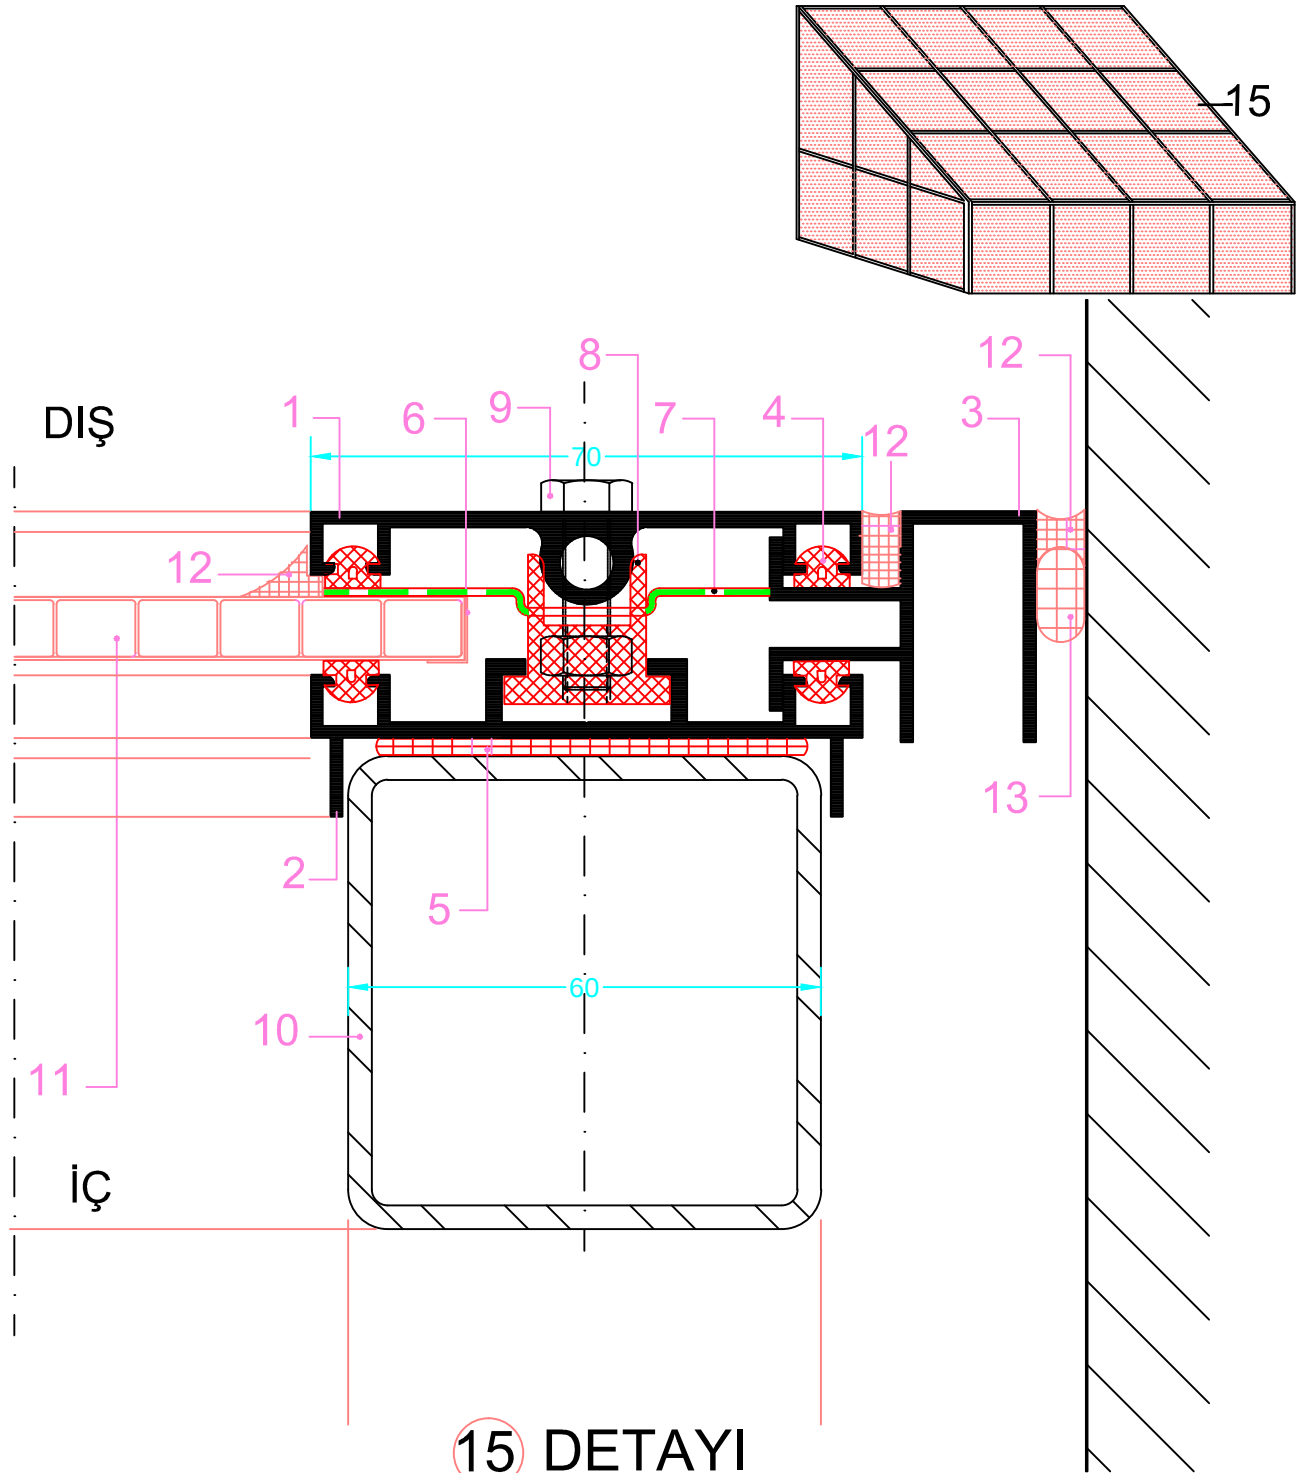

15 DETAYI

1. Işıklık Kapak Profili
2. Işıklık Profili
3. Duvar Birleşim Profili
4. Fitol
5. Macun Bandı
6. Filtreli Alt Bant
7. Alüminyum Folyo Bant

89-132
89-133
91-305
RAM1

40 D 56

8. Plastik Ara Takoz
9. Vida M6x 25
10. Çelik Kutu
11. Polycarbonate Levha
12. Silikon
13. Silikon Contası